

CENTRE URBÀ I TERRA DESSOTA/ENLA

MASQUEFA (ANOIA)



o.01a

ORDENACIÓ

ORDENACIÓ URBANÍSTICA. CENTRE URBÀ

A1 1:750 A3 1:1.500

 **arquitectes**

Avda. Diagonal 482 principal 08006 Barcelona

DESEMBRE 2008

■ ■ ■ ■ ■ SUPERFÍCIE ÀMBIT LA BEGUDA ALTA: 9.711,65 m²

Nombre de plantes màximes i soterranis

+ PB Planta Baixa

+PB+1 Planta Baixa + un planta pis

+PB+2 Planta Baixa + dues plantes pis

+PB+2 Planta Baixa + dues plantes pis ocupació 70% la resta en PB

+PB+3 Planta Baixa + tres plantes pls

+PB+3 Planta Baixa + tres plantes pis ocupació 70% la resta en PB

Afectacions en l'alineació

- Façana amb canvi d'alineació

© Carrer corredor

Ⓜ Tractament de mitgera

⑤ Tractament de façana



MODIFICACIÓ PUNTUAL DEL PGOU DE MASQUEFA EN ELS ÀMBITS DEL "CENTRE URBÀ" I "LA BEGUDA ALTA"

MASQUEFA (ANOIA)

0.01c

ORDENACIÓ


Jordi Artigas i Masdeu (arquitecte)

oua Avda. Diagonal 482 principal 08006
T. 93 217 86 28 F. 93 217 57 41

1:750 A3 1:1 500

A number line starting at 7.5 and ending at 30. There are tick marks at 7.5, 15, and 30. A bracket is drawn above the line from 7.5 to 15.

DESEMBRE 2008

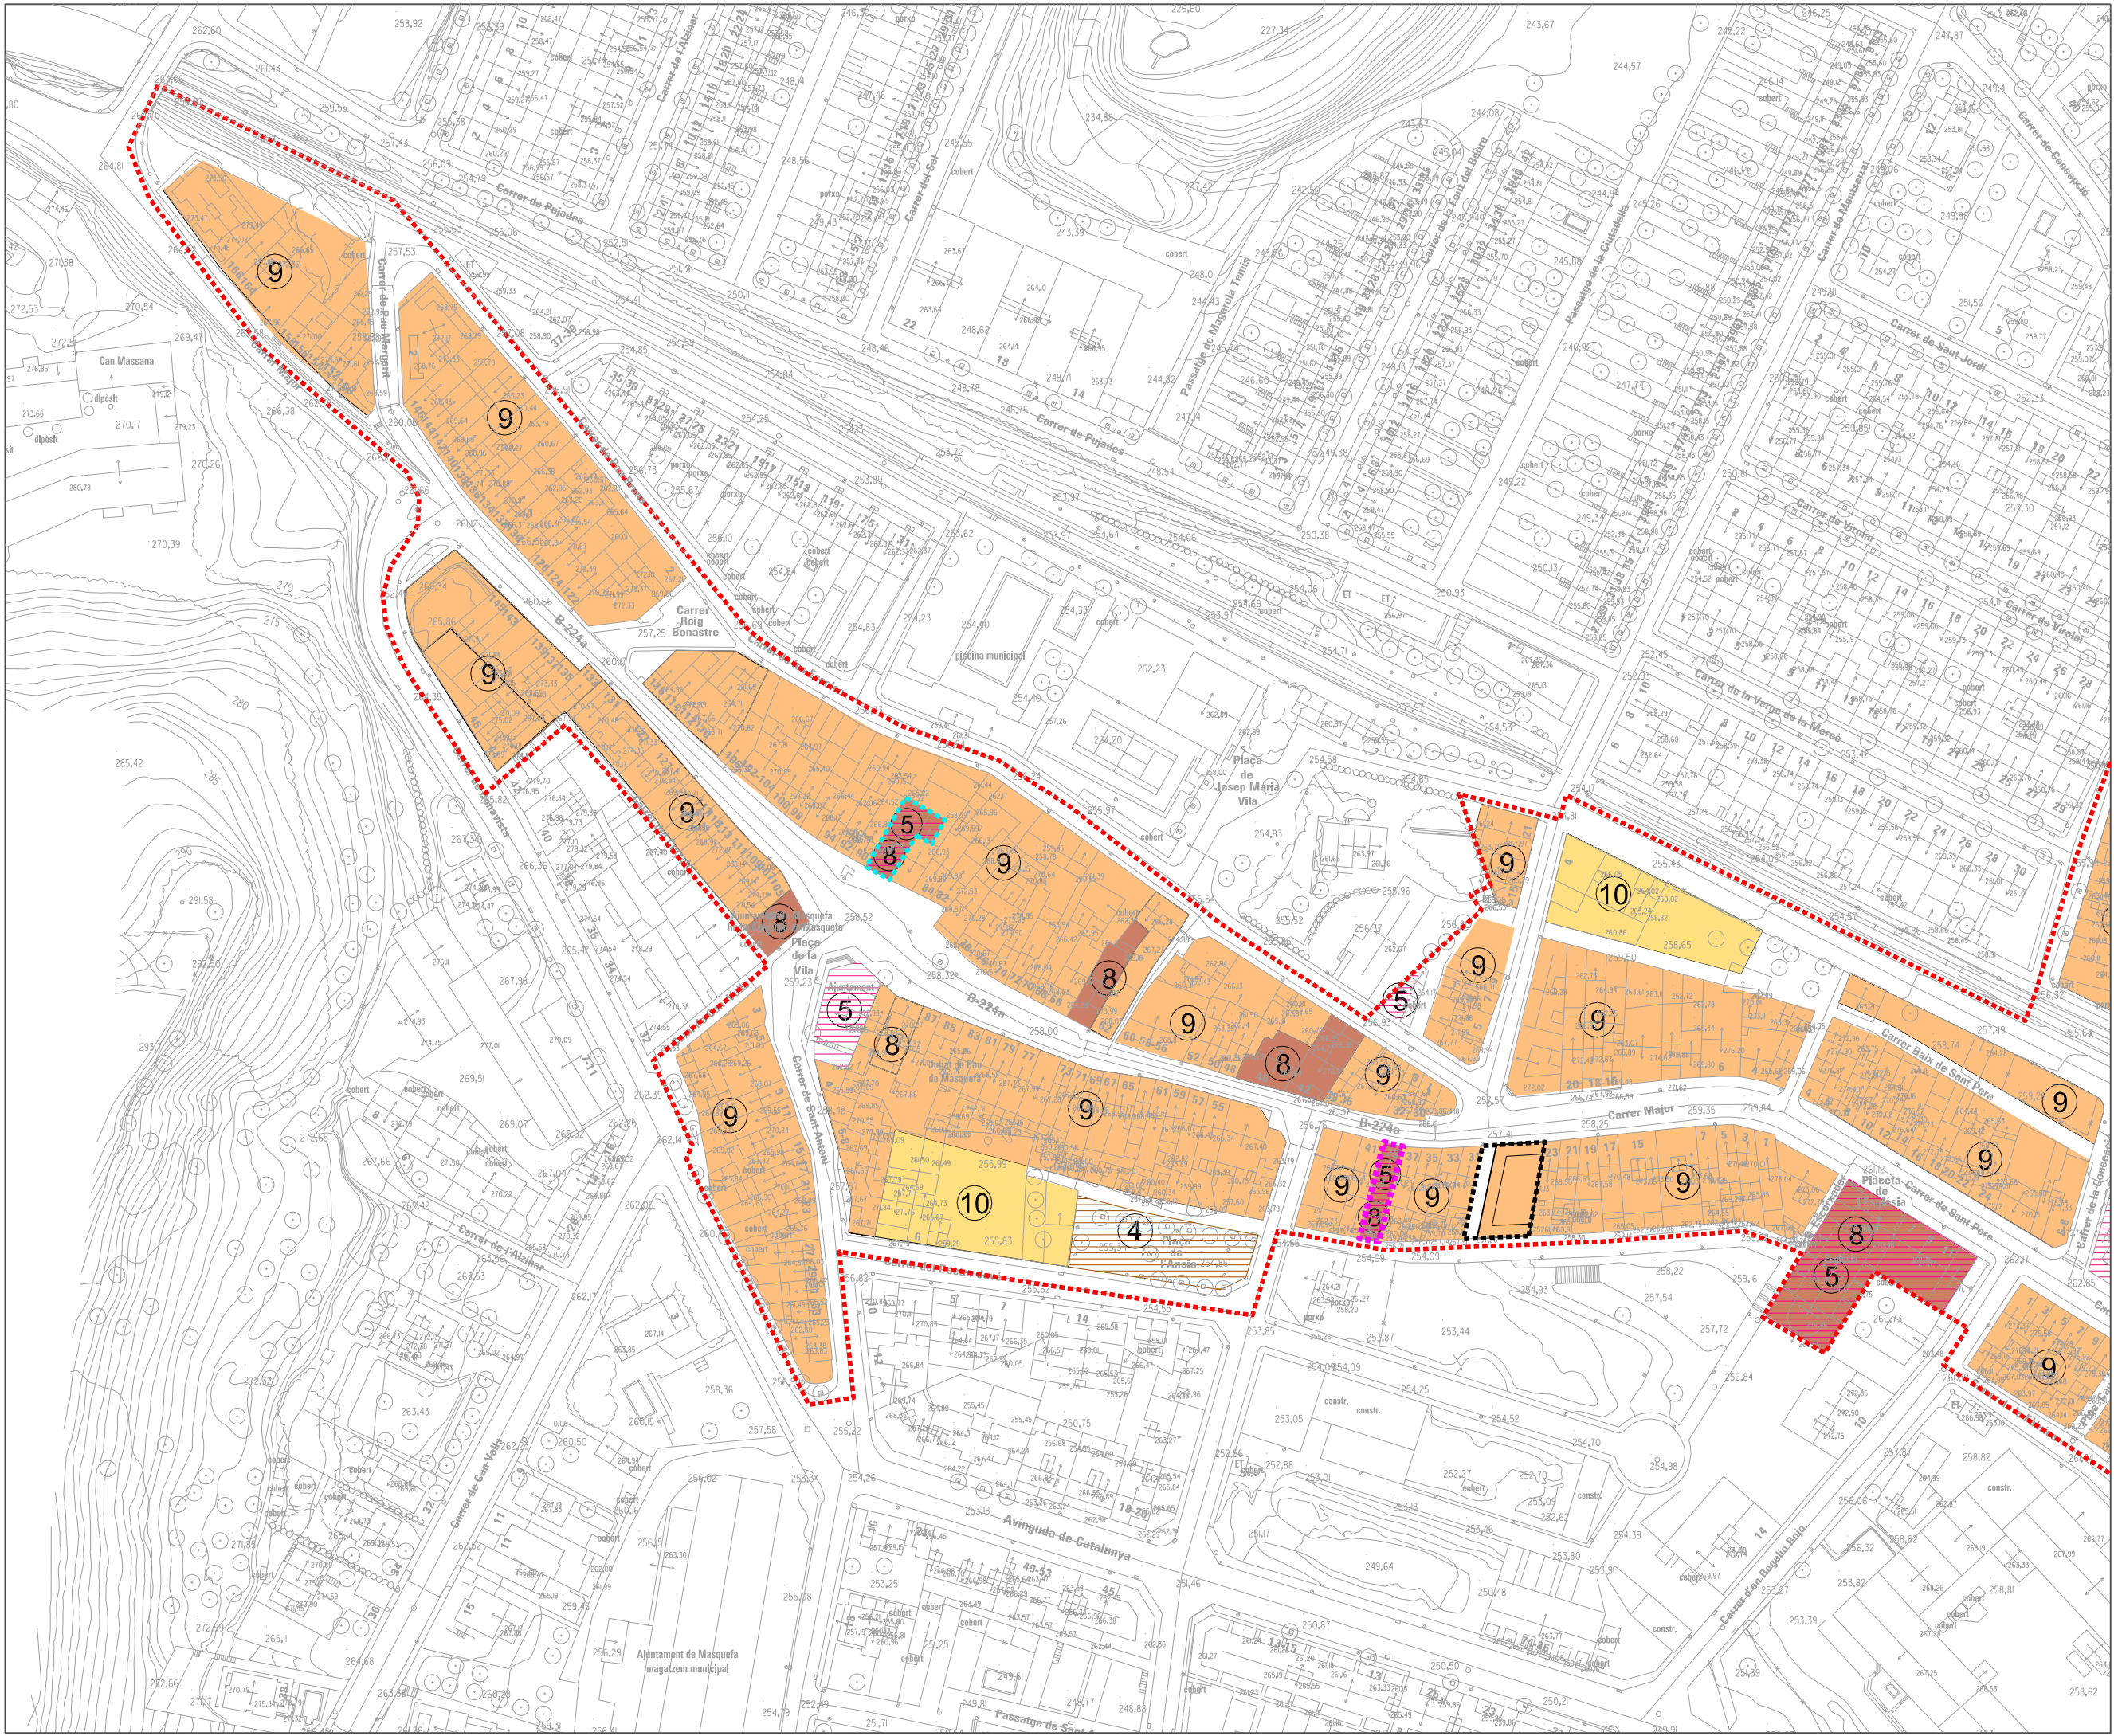

- SUPERFÍCIE ÀMBIT CENTRE URBÀ: 82.862,61 m²
- SUPERFÍCIE ÀMBIT C/MAJOR 25-29: 368,90 m²
- SUPERFÍCIE ÀMBIT C/MAJOR 88: 164,03 m²
- SUP. APROX. ÀMBIT C/MAJOR 39: 120 m² (segons topo.)
- SUP. APROX. ÀMBIT C/SERRALET 3: 467,00 m²

Sistemes

- ③ Sistema de serveis tècnics
- ④ Sistema d'espais lliures
- ⑤ Sistema d'equipaments

Zones

- ⑧ Zona de conservació de l'edificació
- ⑨ Zona a mantenir l'estructura edificatòria
- ⑩ Zona alineació de via

MODIFICACIÓ PUNTUAL DEL PGOU DE MASQUEFA EN ELS ÀMBITS DEL "CENTRE URBÀ" I "LA BEGUDA ALTA"

MASQUEFA (ANOIA)



MASQUEFA (ANOIA)

0.02b

0.020
ORDENACIÓ

ORDENACIÓ
QUALIFICACIÓ URBANÍSTICA, CENTRE URBÀ

Jordi Artigas i Masdeu (arquitecte) A1 1:750 A3 1:1.500

di **Francesco Sestini** francesco.sestini@unibo.it

Avda. Diagonal 482 principal 08006 Barcelona
T. 93 217 66 28 F. 93 217 57 41



- Sistema de serveis tècnics
- Sistema d'espais lliures
- Sistema d'equipaments

- Zona de conservació de l'edificació
- Zona a mantenir l'estructura edificatòria
- Zona alineació de vial

MASQUEFA (ANOIA)

Jordi Artigas i Masdeu (arquitecte)

0.02c
ORDENACIÓ

uitecte)  A1 1:750 A3 1:1.500

DESEMPENHO DE ALUNOS DE 10 ANOS EM PROVA DE MATEMÁTICA

ESEMERE 2008