
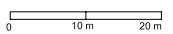
 Àmbit de la modificació

Promotor: Ajuntament de Masquefa  
Arquitecte: Pau Batlle Solé


 Ajuntament de Masquefa  
Anoia  
Aprovació inicial: 14-03-06

MODIFICACIÓ PUNTUAL DEL PGOU  
AL CENTRE URBÀ DE MASQUEFA I LA BEGUDA ALTA  
Situació

ESCALA: 1/10.000  



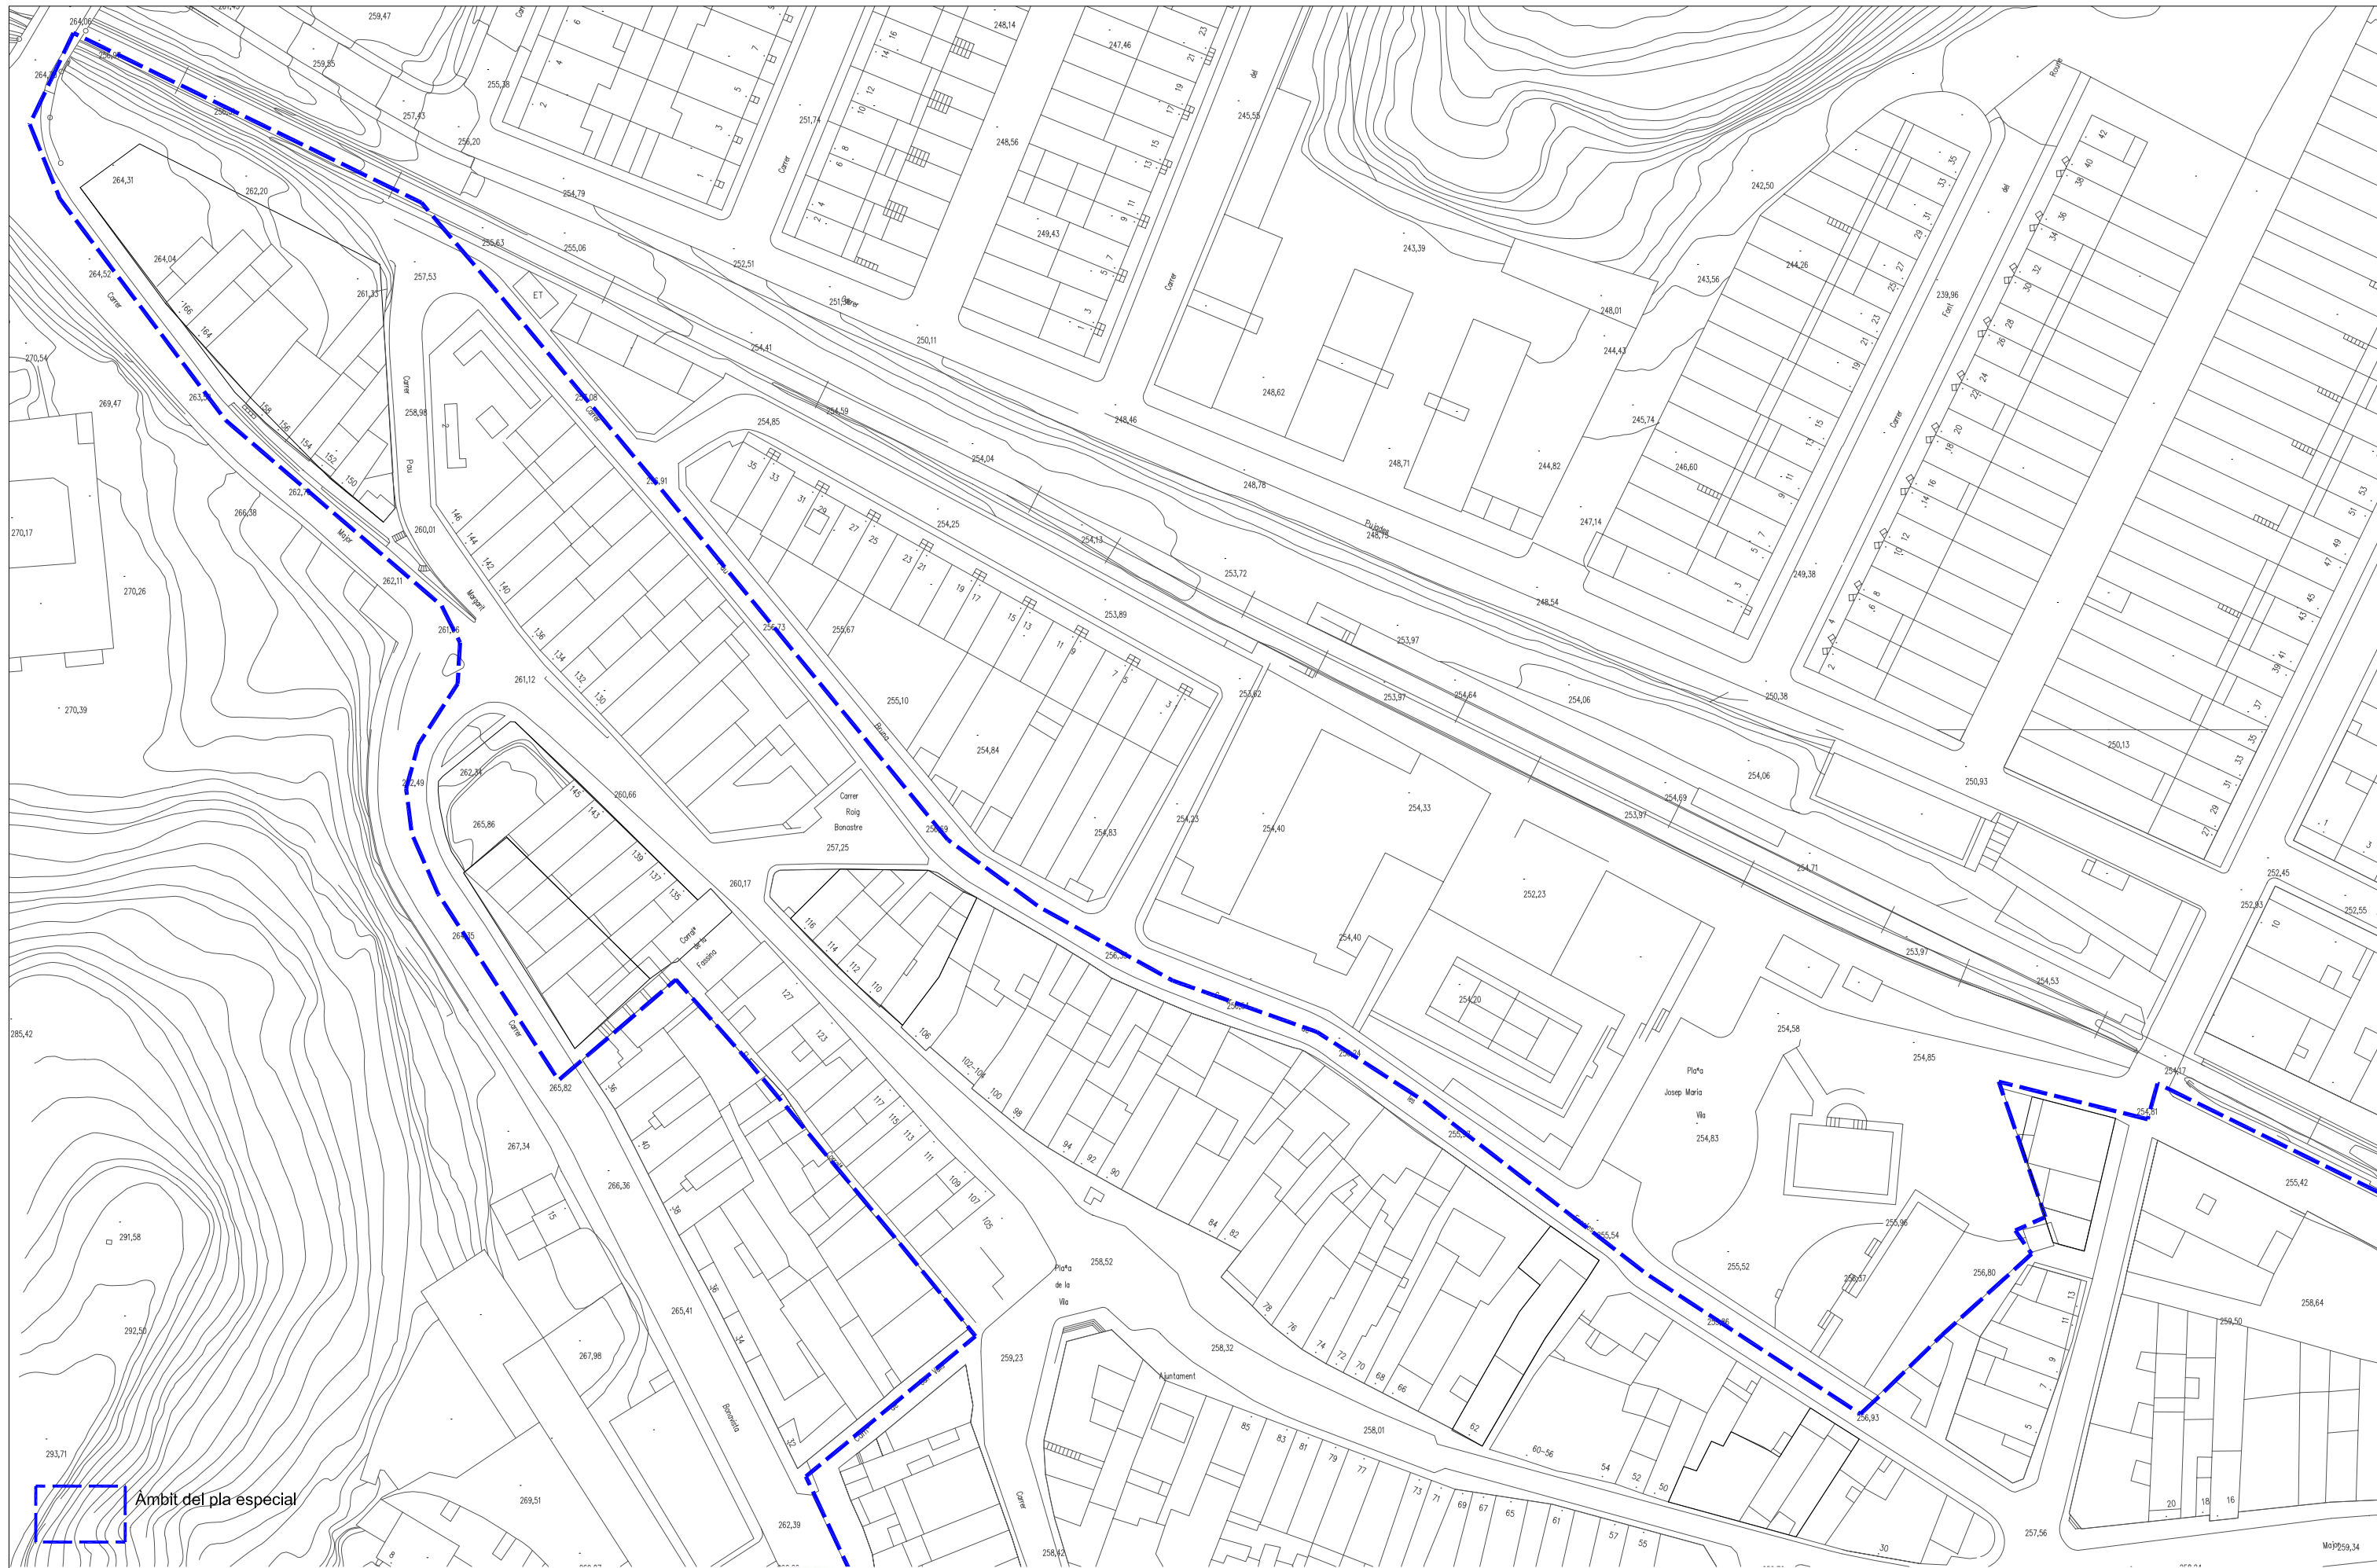

MAIG 2006




Àmbit del pla especial

Promotor: Ajuntament de Masquefa  
 Arquitecte: Pau Batlle Solé

 Ajuntament de Masquefa  
 Anoia  
 Aprovació inicial: 14-03-06


MODIFICACIÓ PUNTUAL DEL PGOU  
 AL CENTRE URBÀ DE MASQUEFA I LA BEGUDA ALTA  
 Topogràfic

1	4
2	3 5

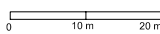ESCALA: 1/1.000  



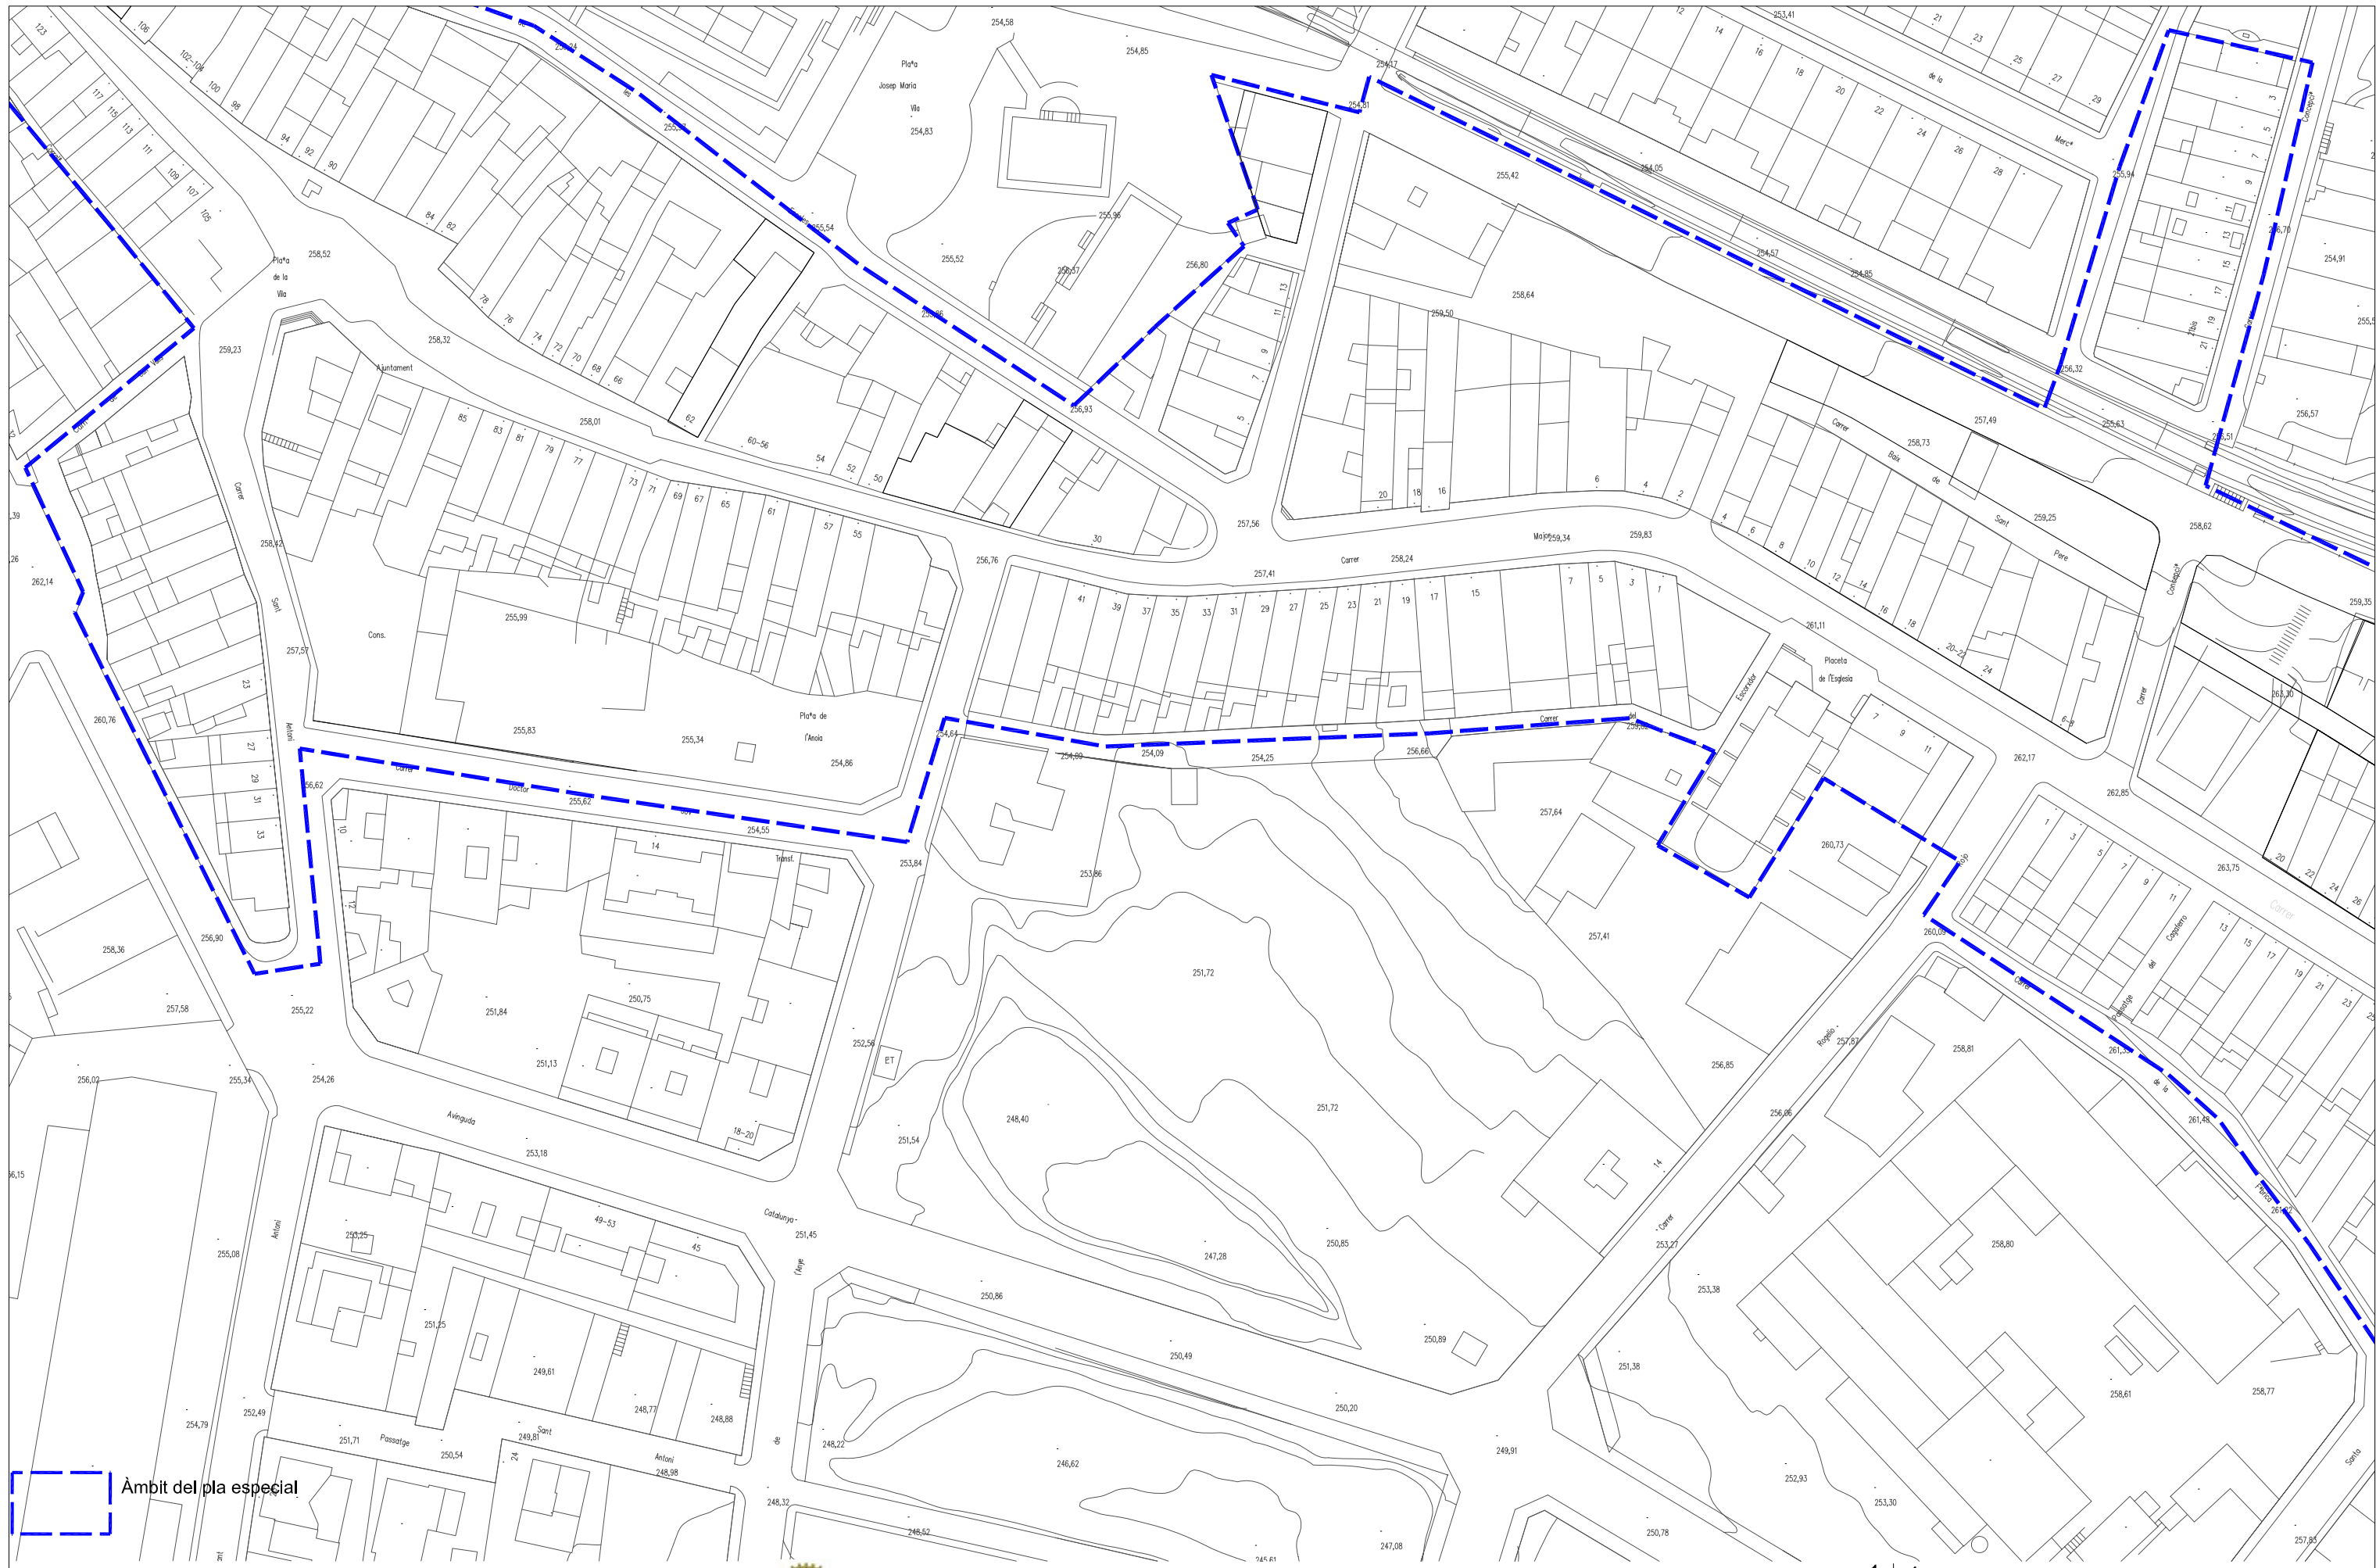

MAIG 2006 12.1



Àmbit del pla especial


Promotor: Ajuntament de Masquefa  
 Arquitecte: Pau Batlle Solé



Ajuntament de Masquefa  
 Anoia  
 Aprovació inicial: 14-03-06


MODIFICACIÓ PUNTUAL DEL PGOU  
 AL CENTRE URBÀ DE MASQUEFA I LA BEGUDA ALTA  
 Topogràfic

1	4
2	3 5

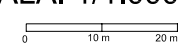
ESCALA: 1/1.000  




MAIG 2006 **12.2**

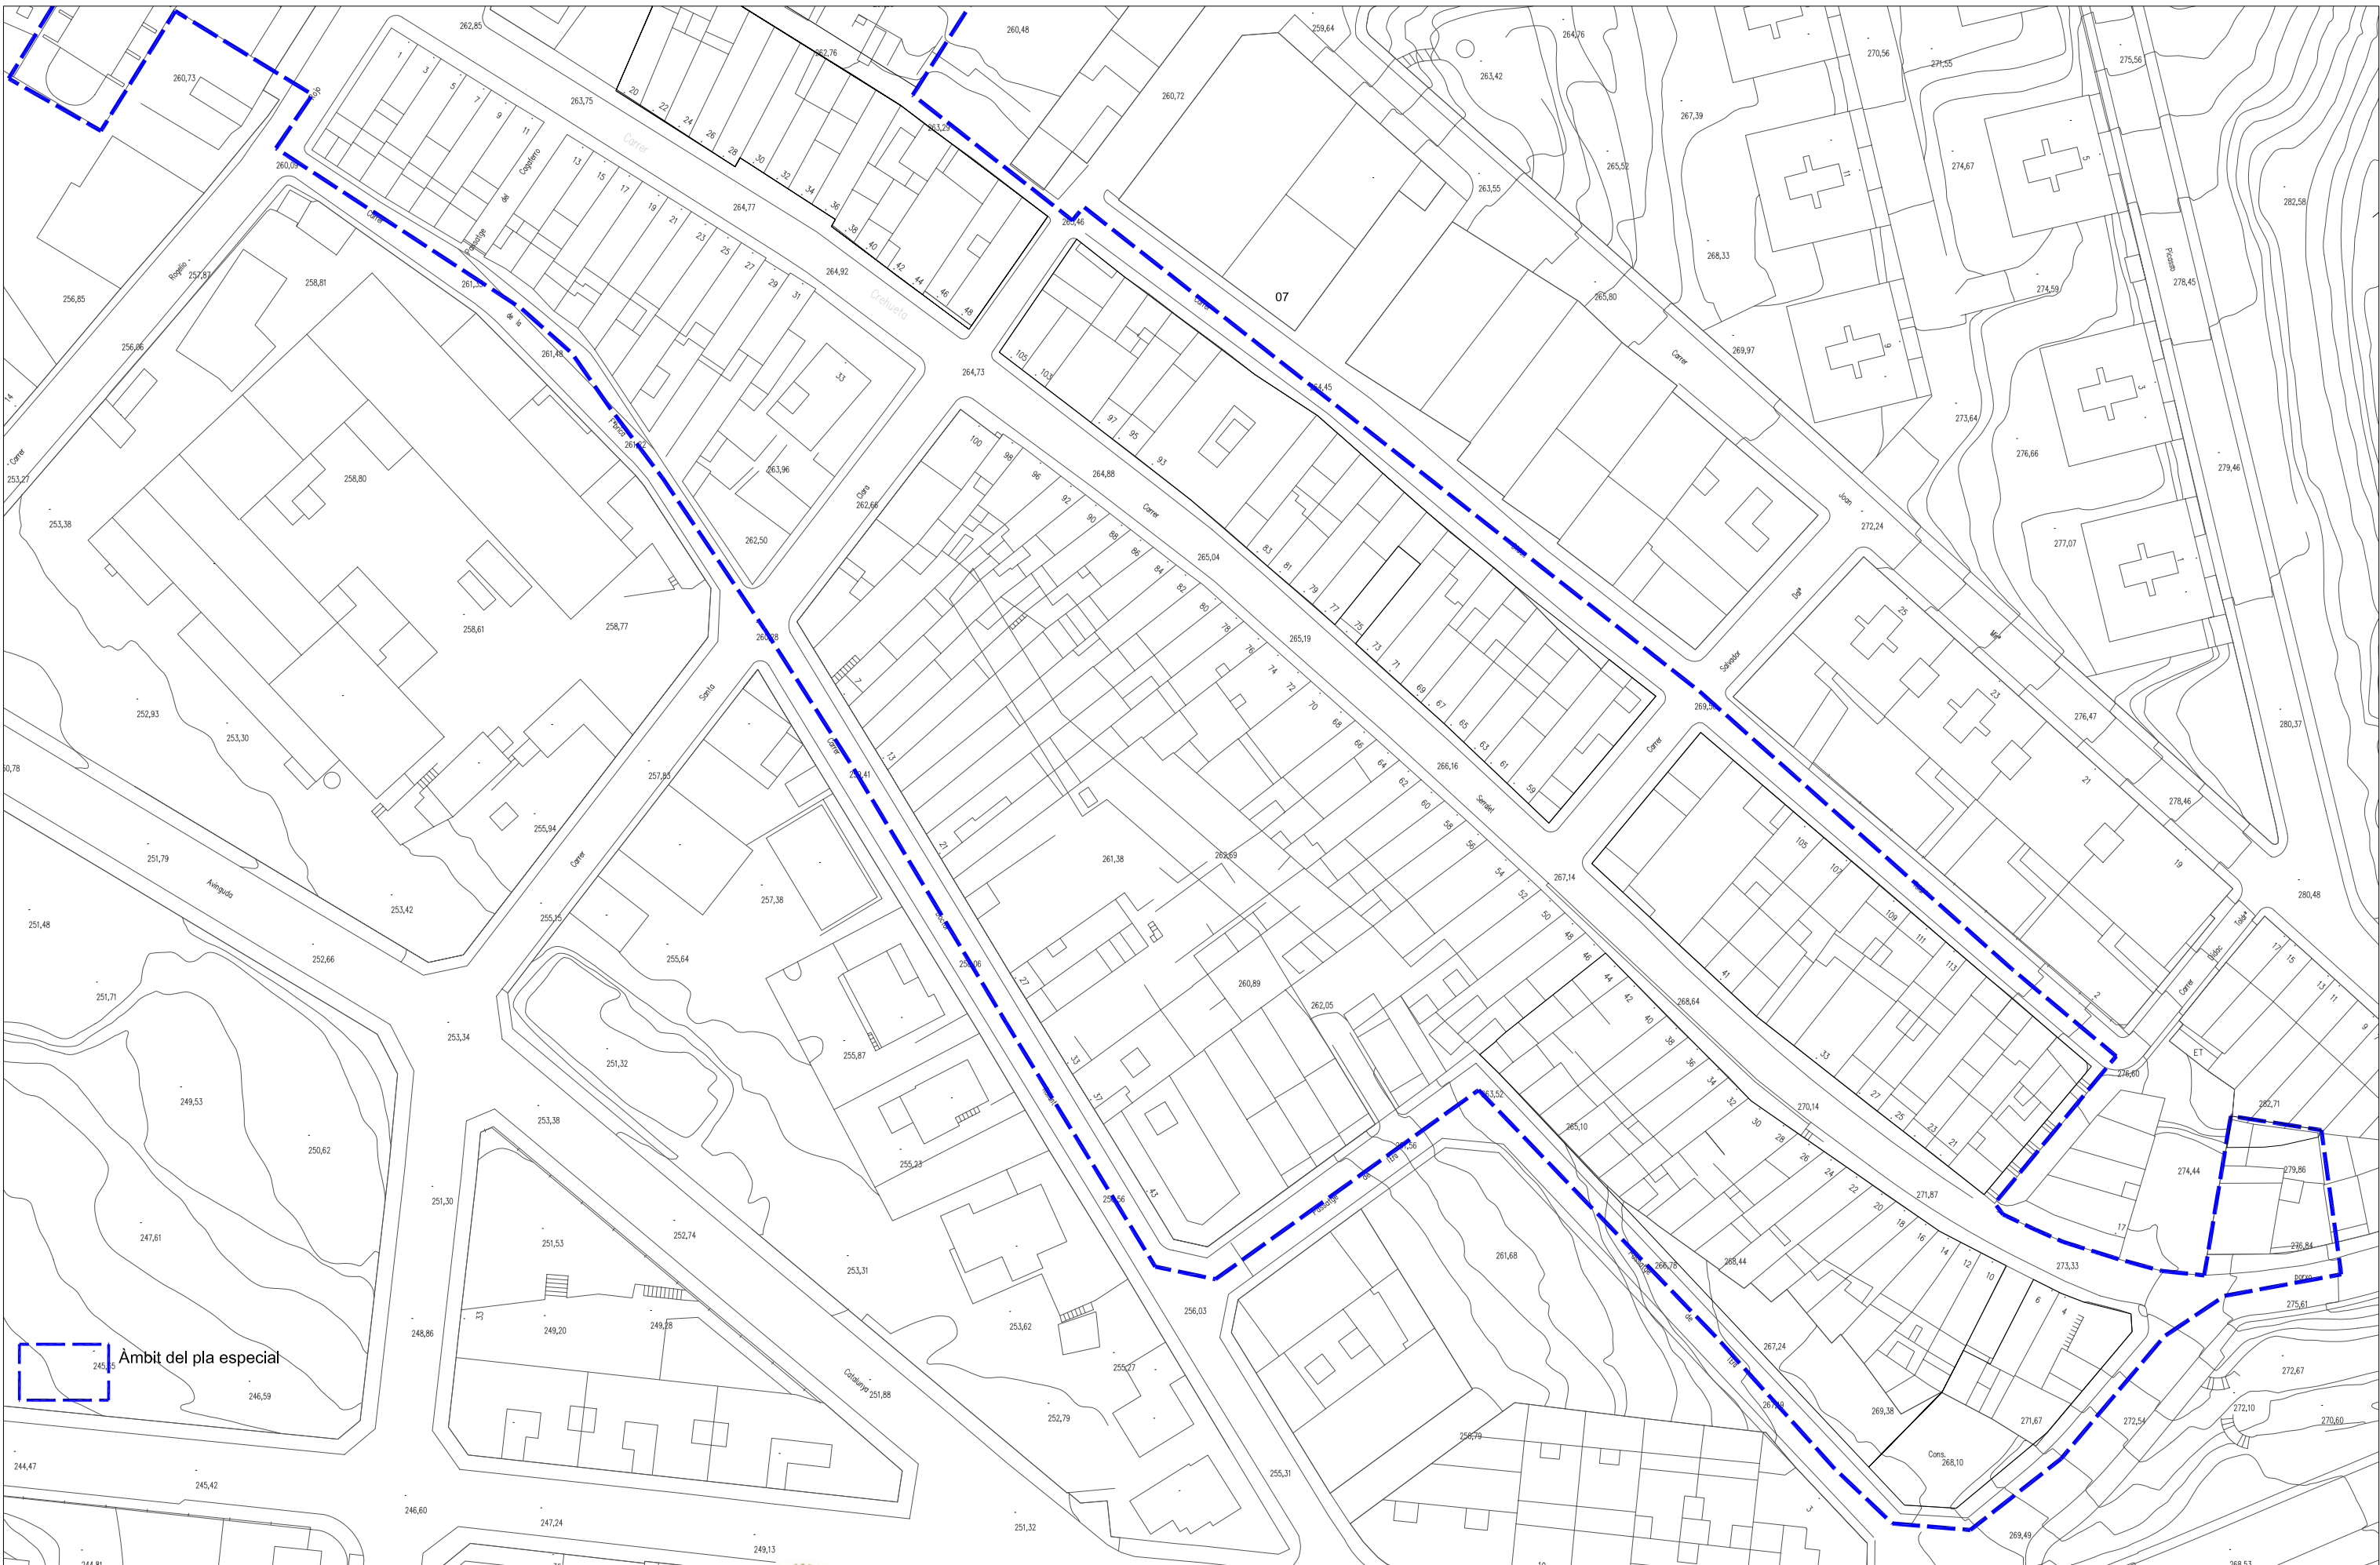


Promotor: Ajuntament de Masquefa  
 Arquitecte: Pau Batlle Solé


 Ajuntament de Masquefa  
 Anoia  
 Aprovació inicial: 14-03-06

**MODIFICACIÓ PUNTUAL DEL PGOU  
 AL CENTRE URBÀ DE MASQUEFA I LA BEGUDA ALTA**  
 Topogràfic

1	4
2	3 5

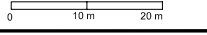**ESCALA: 1/1.000**  
  
 MAIG 2006 **12.3**



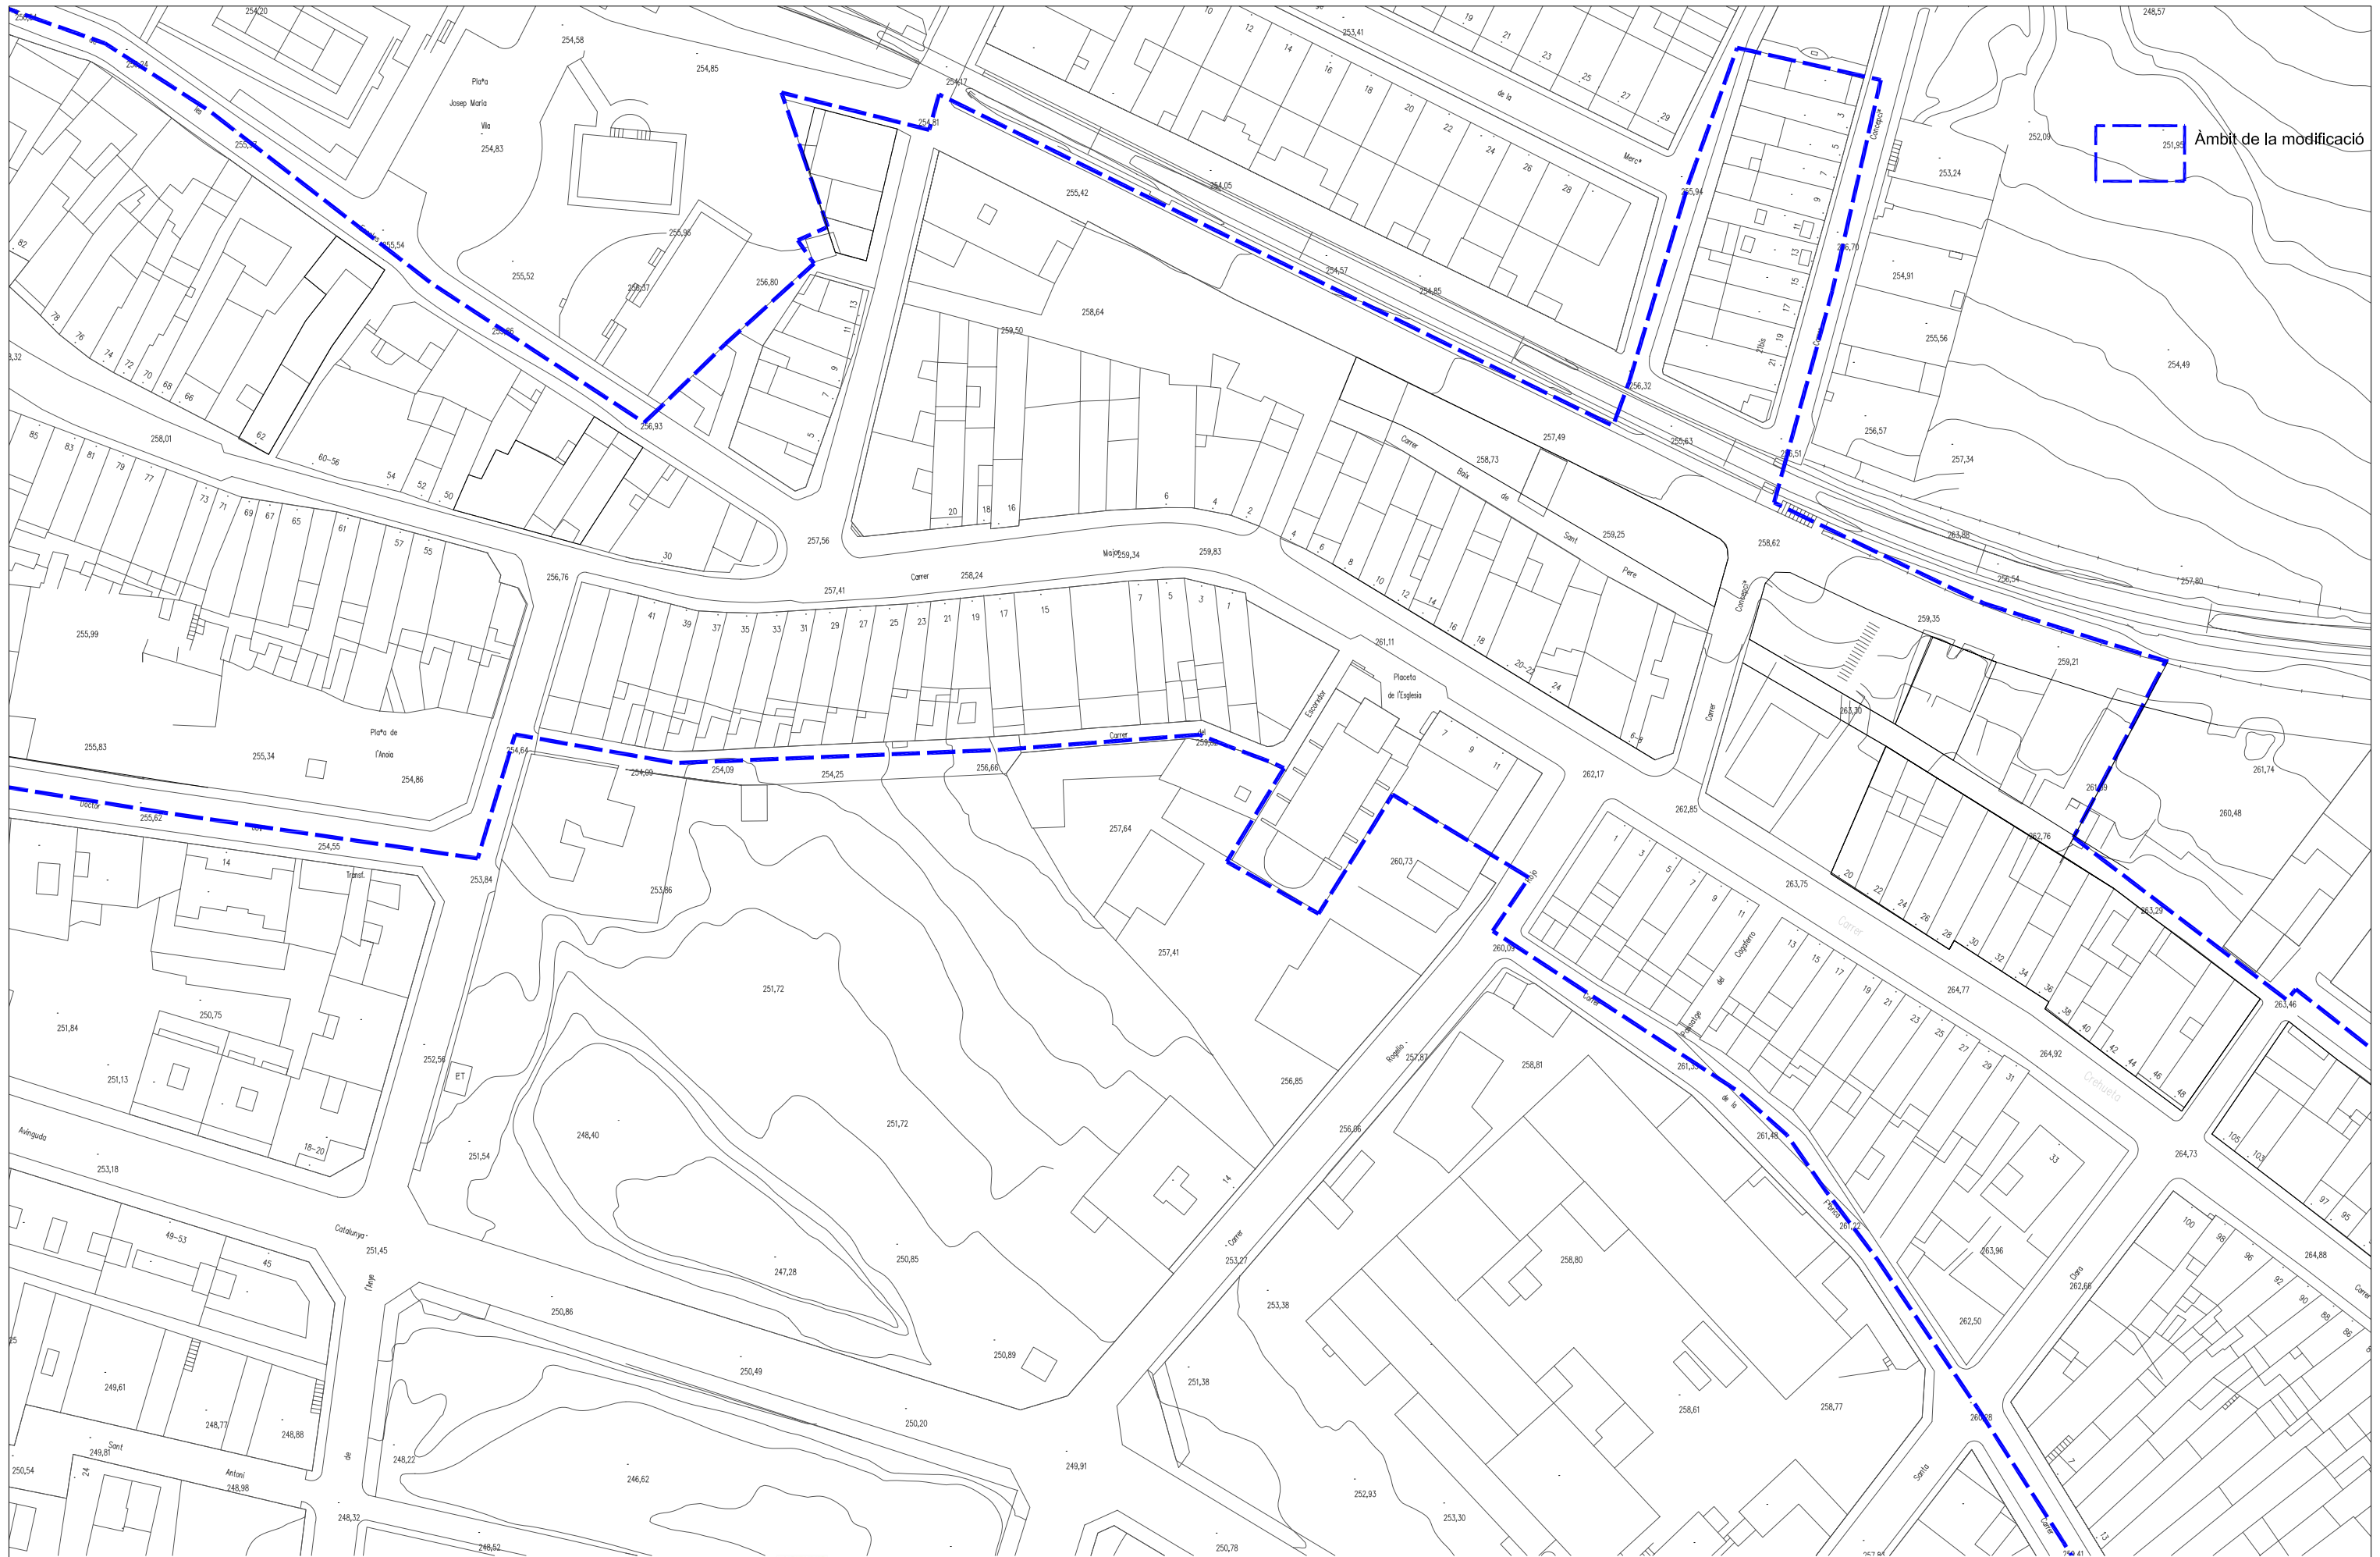

Àmbit de la modificació

Promotor: Ajuntament de Masquefa

Arquitecte: Pau Batlle Solé



Ajuntament de Masquefa Anòia


Aprovació inicial: 14-03-06

### MODIFICACIÓ PUNTUAL DEL PGOU AL CENTRE URBÀ DE MASQUEFA I LA BEGUDA ALTA

Topogràfic

1	4
2	3 5


ESCALA: 1/1.000

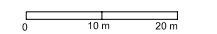

MAIG 2006

12.4



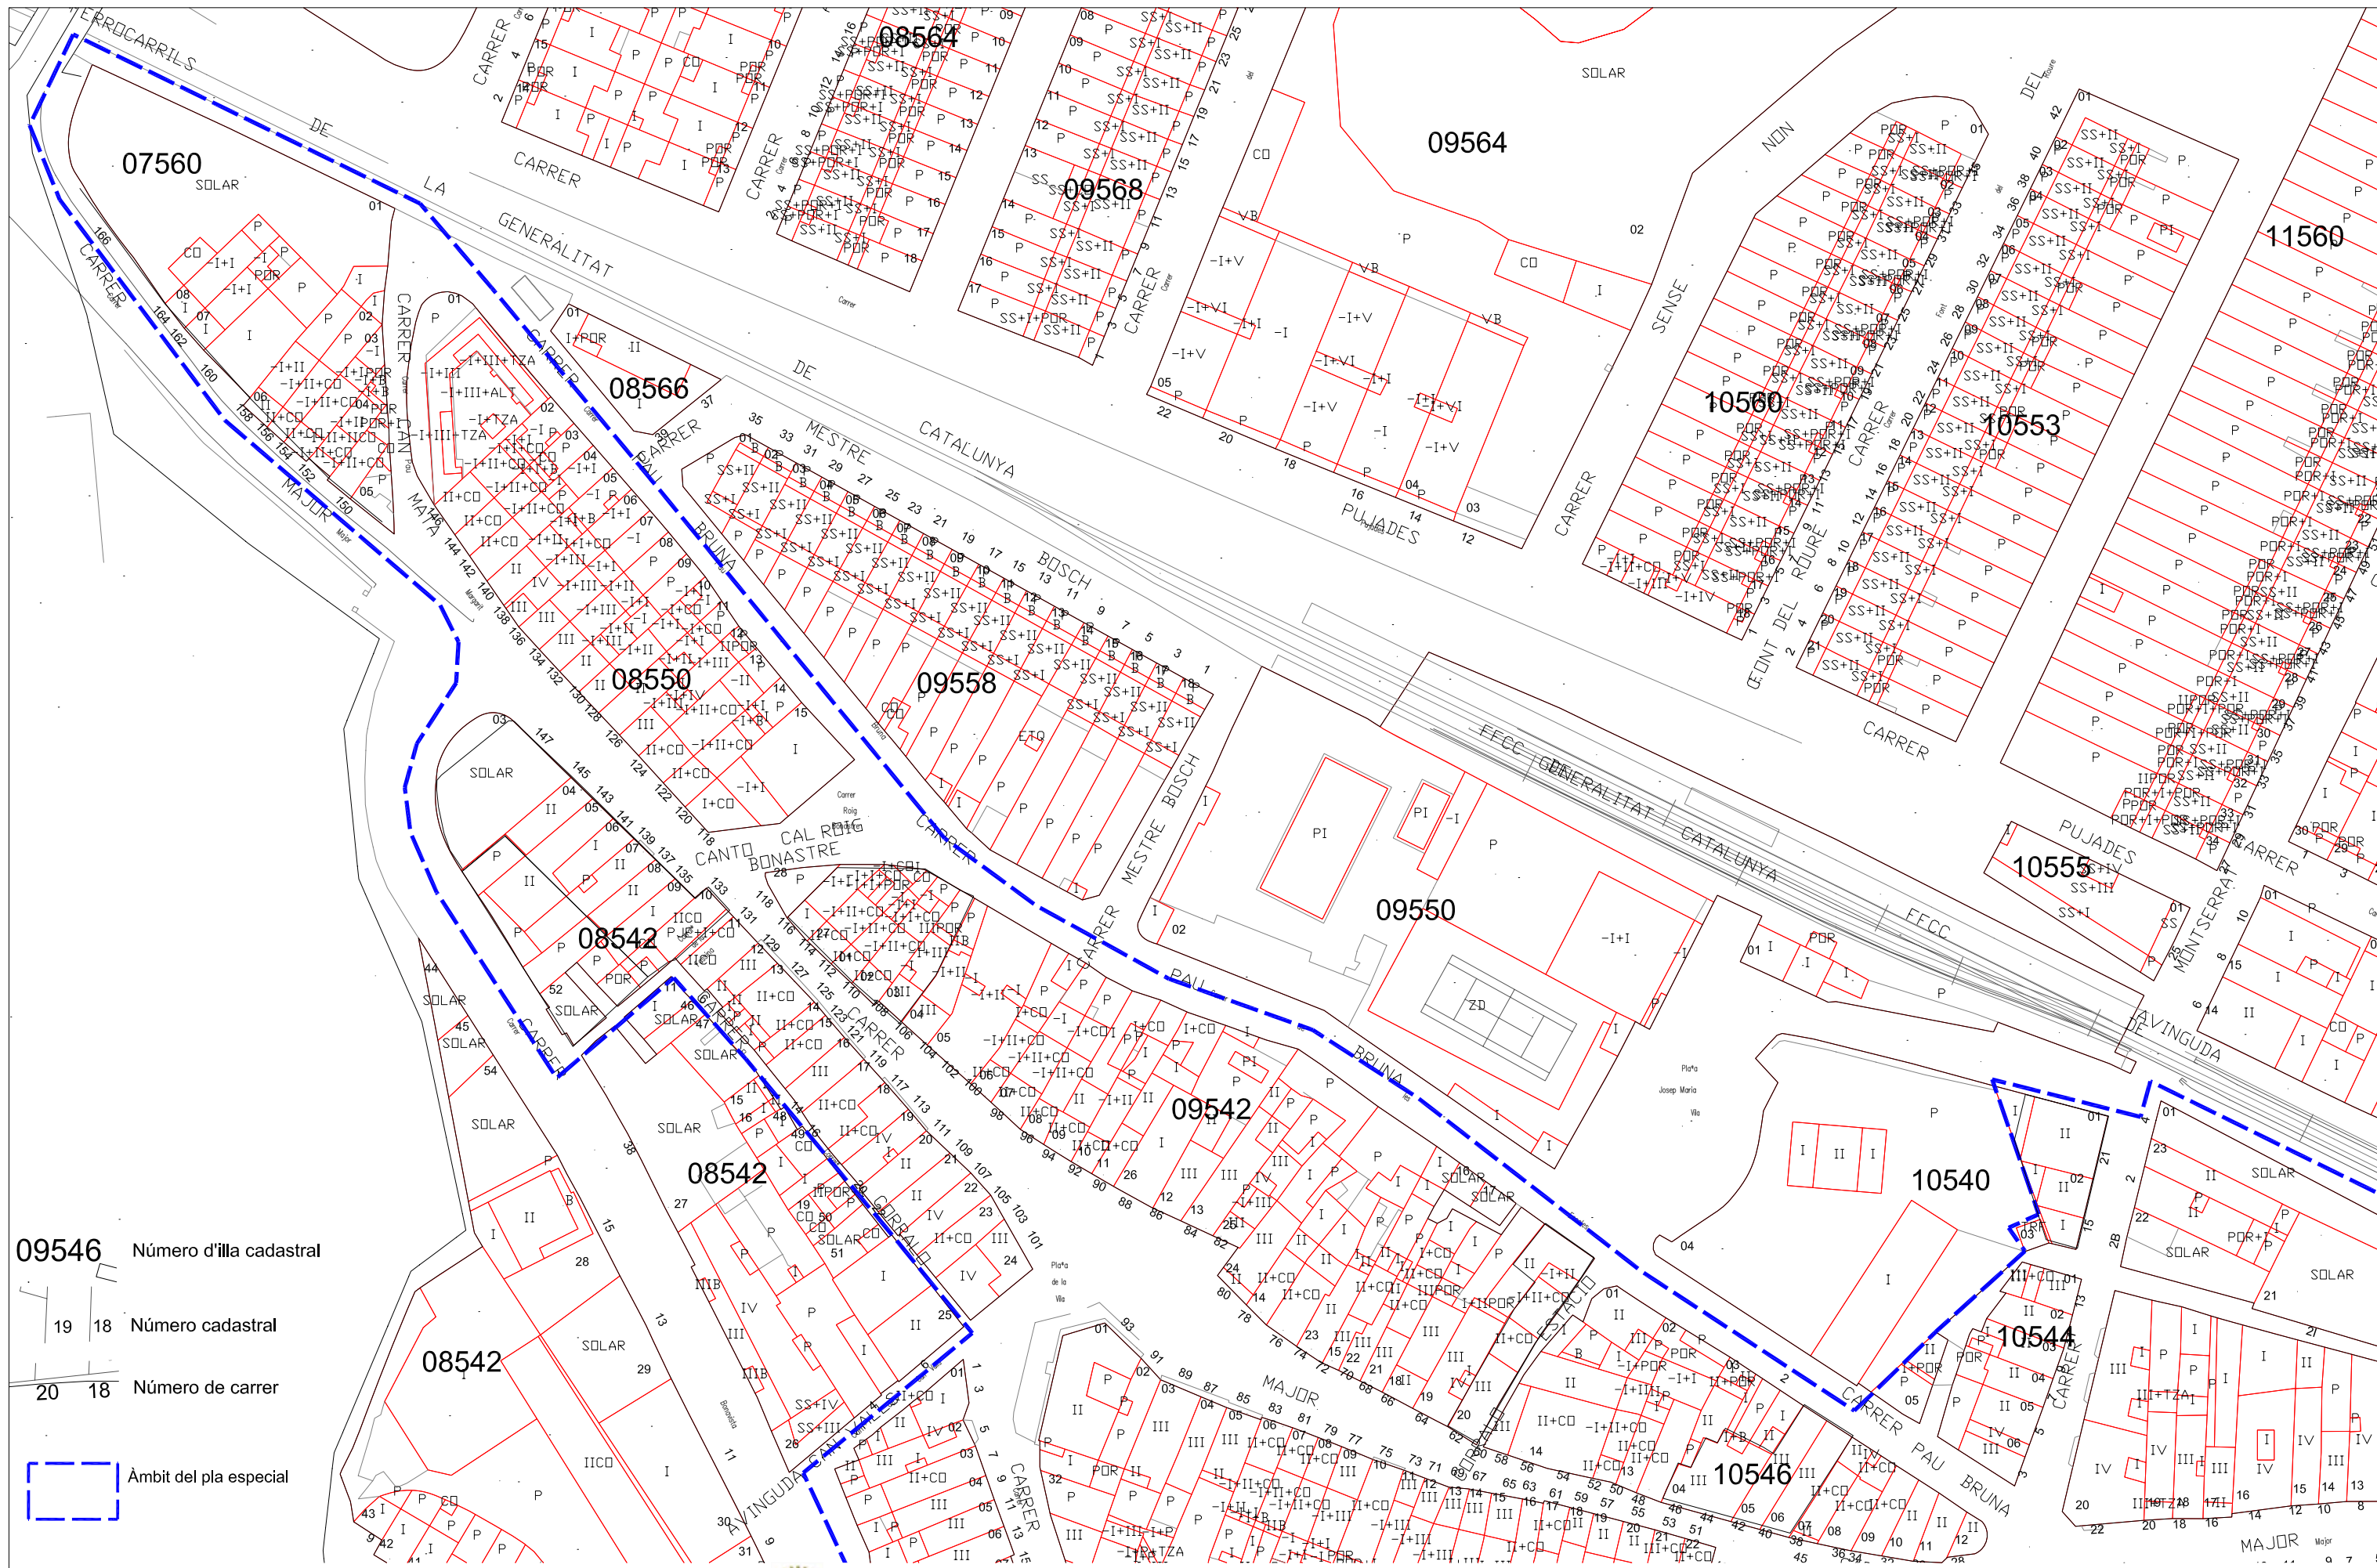

09546 Número d'illa cadastral

19 18 Número cadastral

20 18 Número de carrer

Ambit del pla especial

Promotor: Ajuntament de Masquefa  
Arquitecte: Pau Batlle Solé




Ajuntament de Masquefa  
Añoia  
Aprovació inicial: 14-03-06


MODIFICACIÓ PUNTUAL DEL PGOU  
AL CENTRE URBÀ DE MASQUEFA I LA BEGUDA ALTA  
Cadastre

1	4
2	3 5

ESCALA: 1/1.000

 


MAIG 2006 14.1

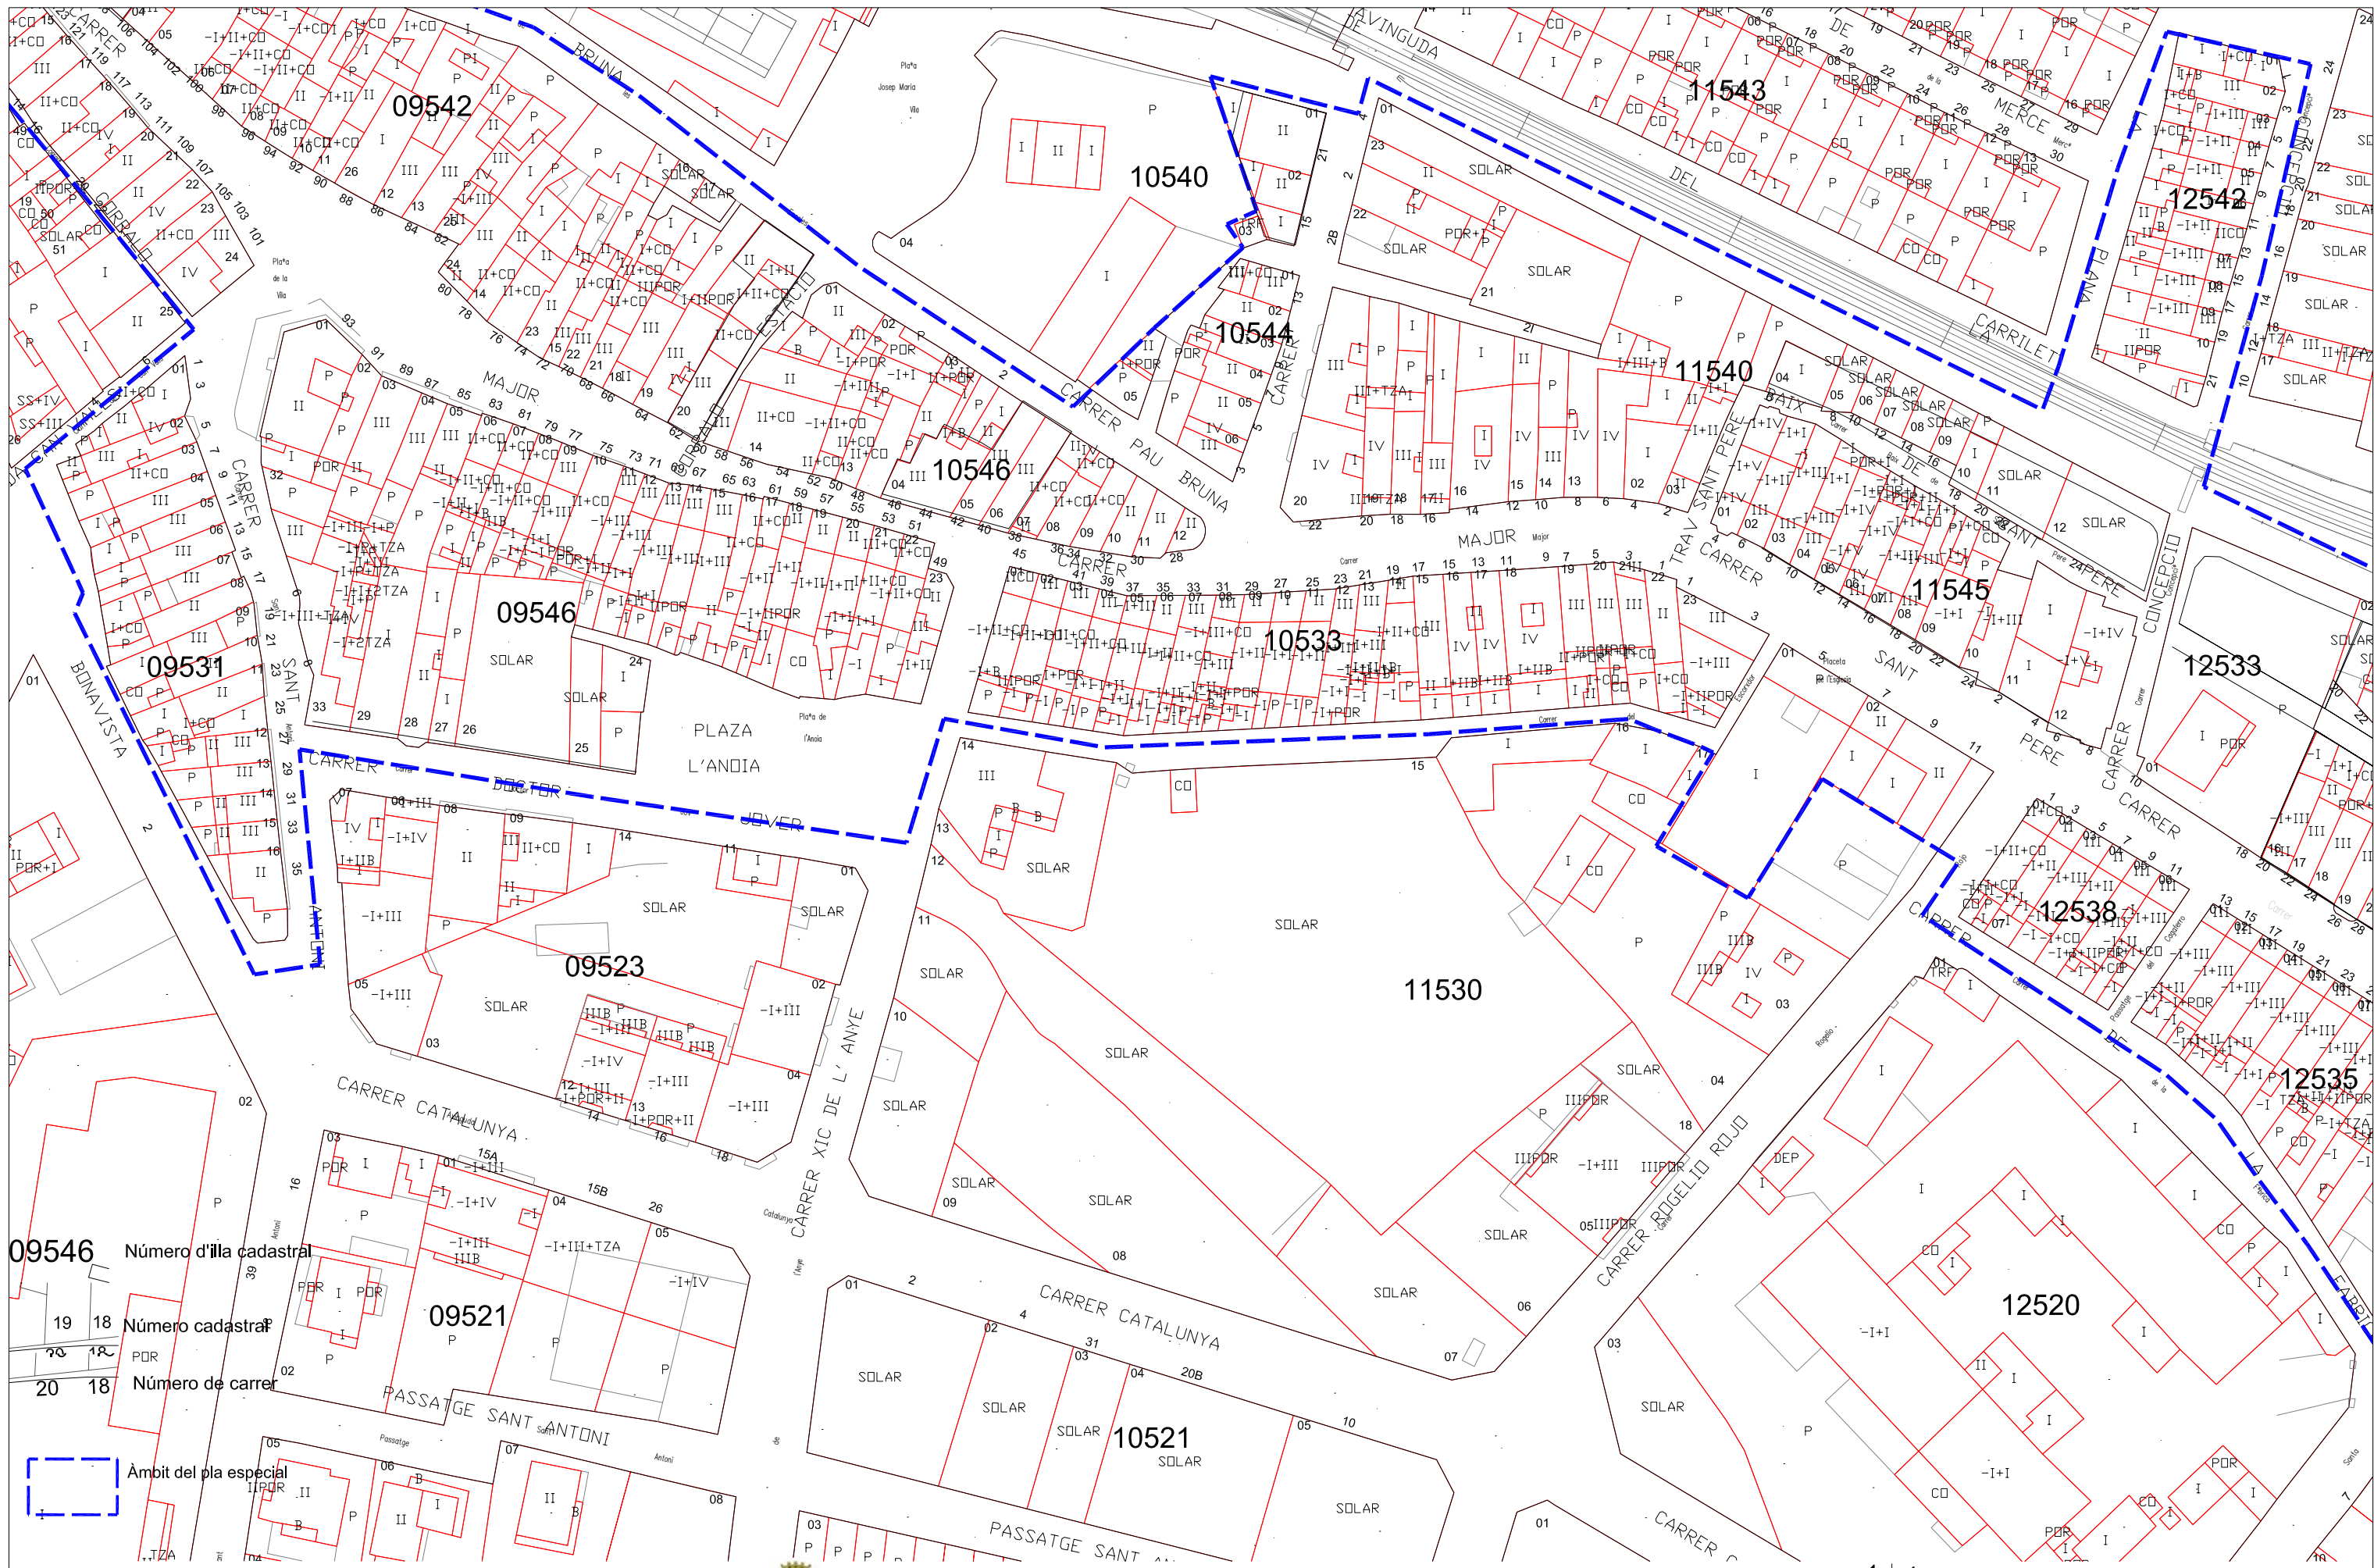

09546 Número d'illa cadastral  
 19 18 Número cadastral  
 20 18 Número de carrer


Ambit del pla especial

 Ajuntament de Masquefa  
 Anoia  
 Aprovació inicial: 14-03-06

MODIFICACIÓ PUNTUAL DEL PGOU  
 AL CENTRE URBÀ DE MASQUEFA I LA BEGUDA ALTA  
 Cadastre

1	4
2	3 5


ESCALA: 1/1.000

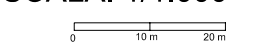

MAIG 2006 14.2

Promotor: Ajuntament de Masquefa  
 Arquitecte: Pau Batlle Solé



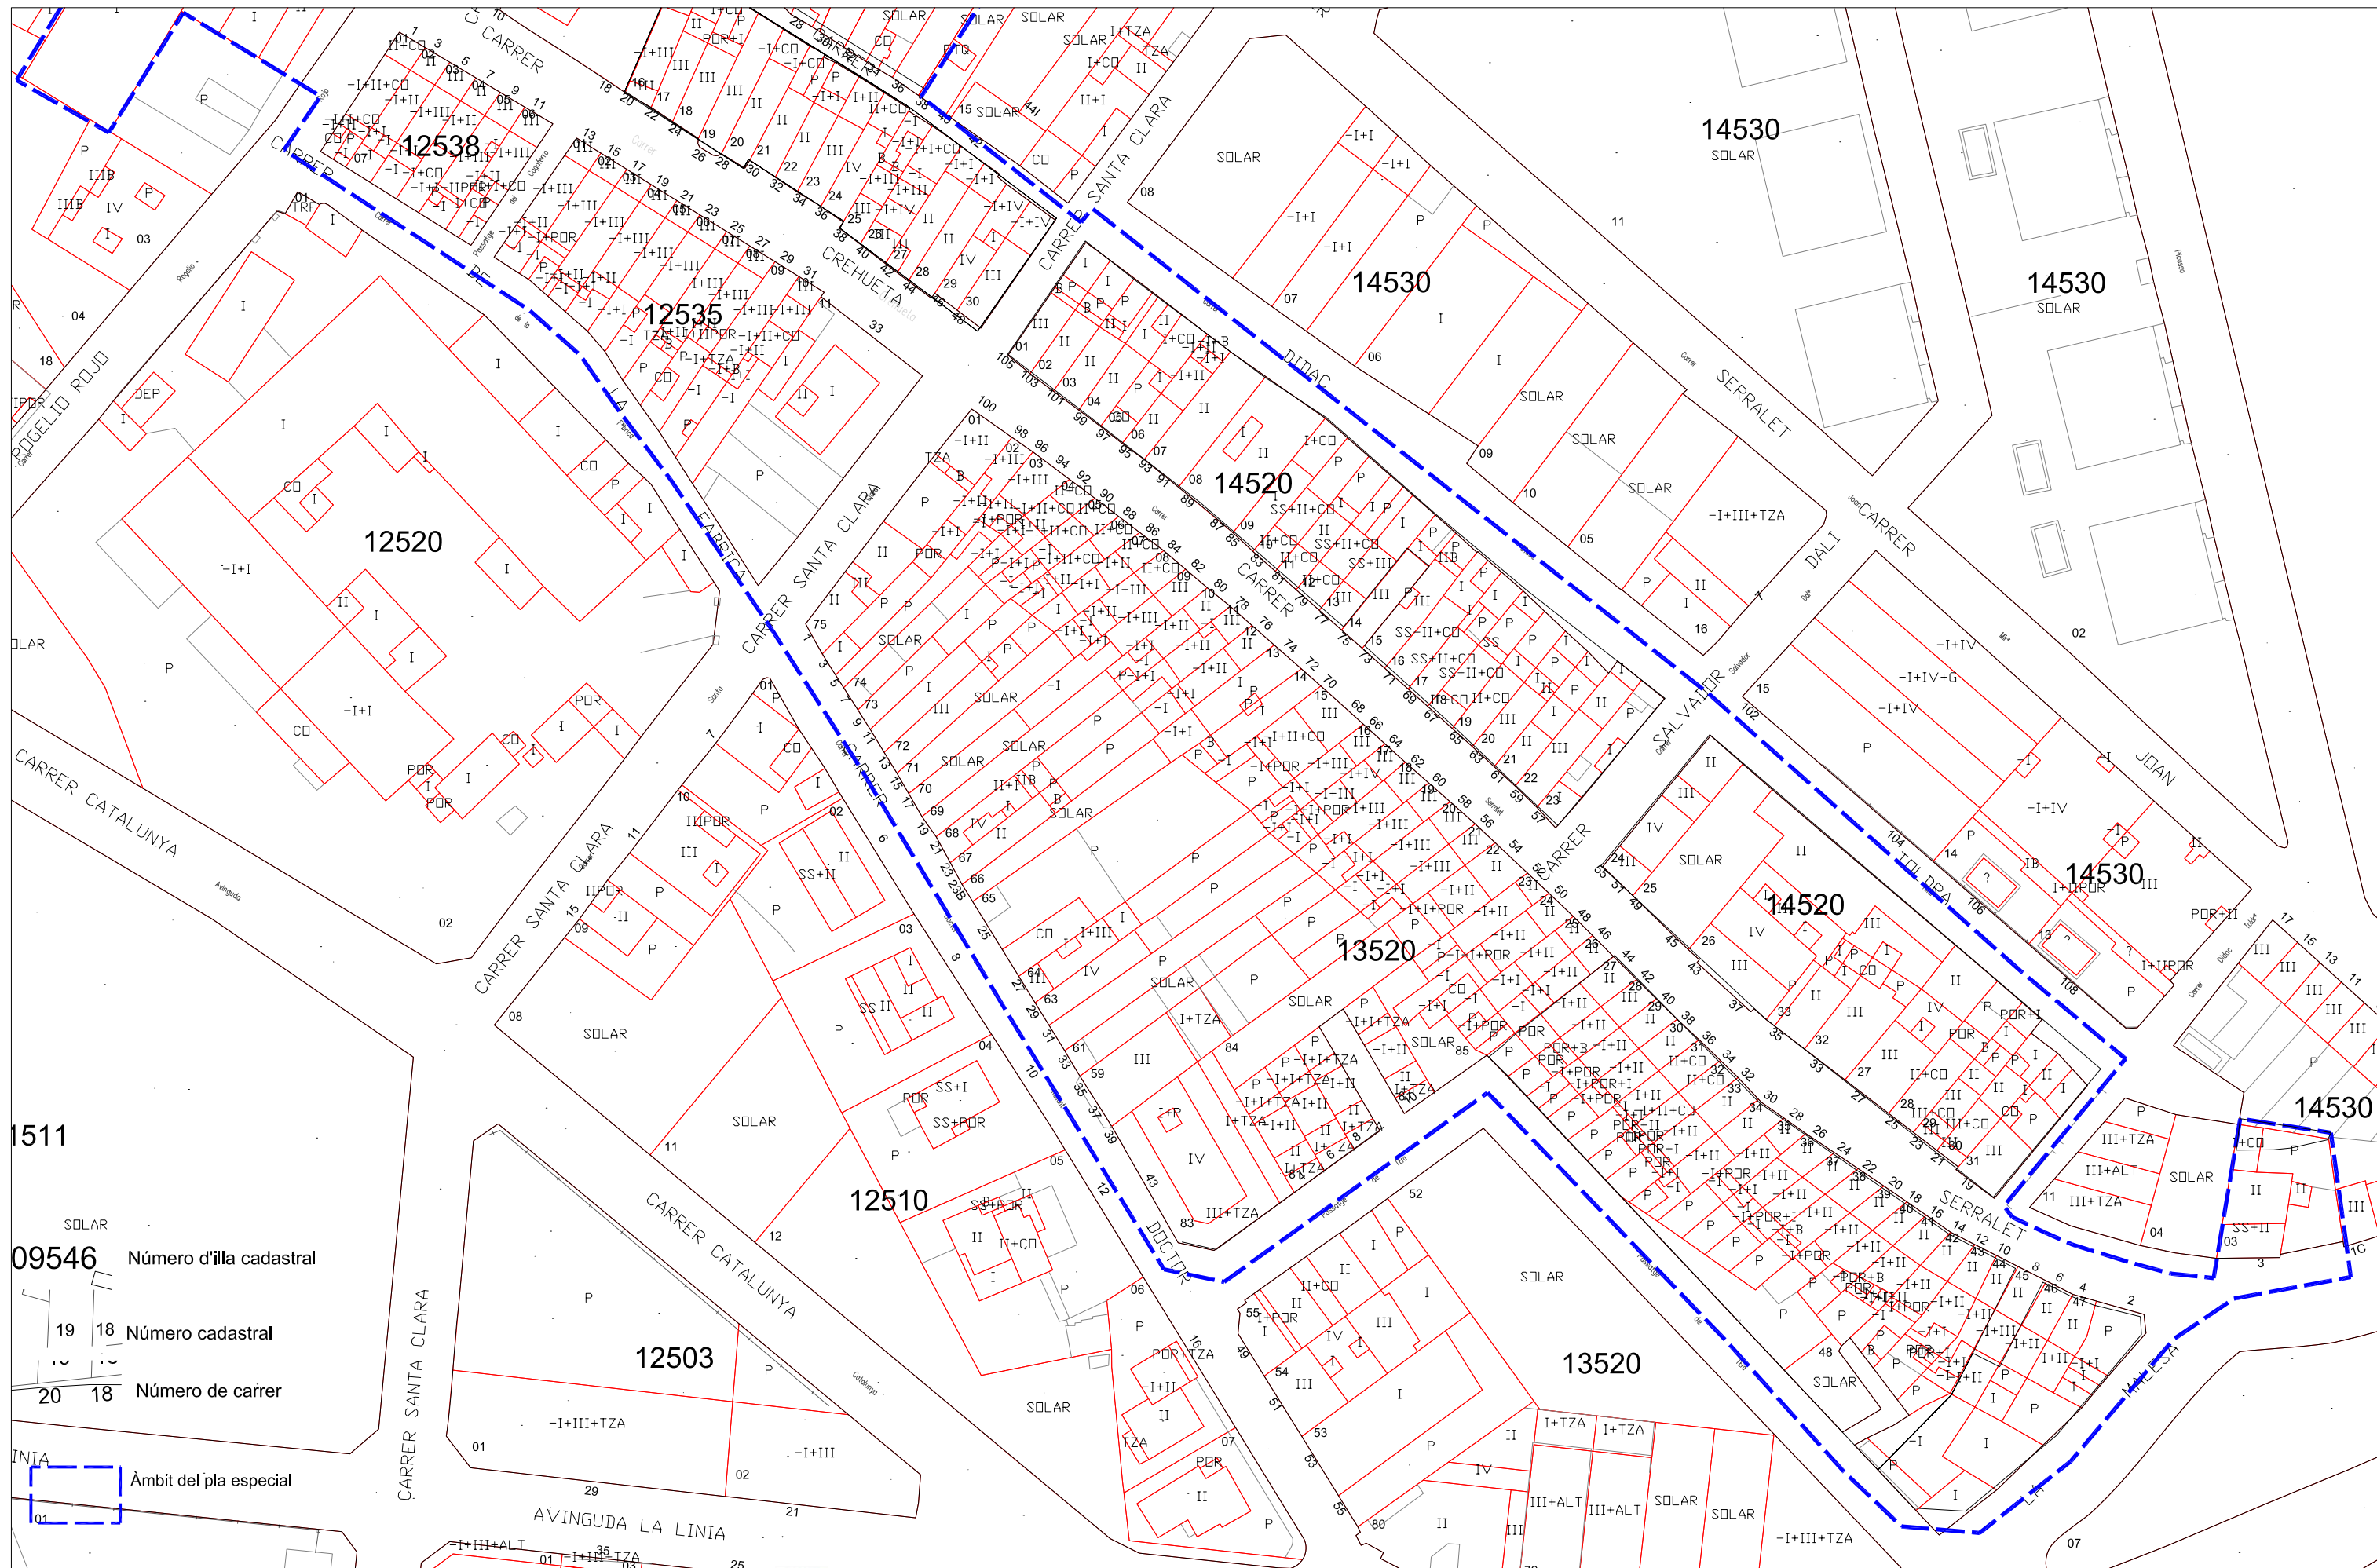


1511  
 09546 Número d'illa cadastral  
 19 18 Número cadastral  
 20 18 Número de carrer


INIA  
 01 Ambit del pla especial

Promotor: Ajuntament de Masquefa  
 Arquitecte: Pau Batlle Solé

 Ajuntament de Masquefa  
 Anoia  
 Aprovació inicial: 14-03-06

MODIFICACIÓ PUNTUAL DEL PGOU  
 AL CENTRE URBÀ DE MASQUEFA I LA BEGUDA ALTA  
 Cadastre


1	4
2	3 5

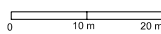ESCALA: 1/1.000  


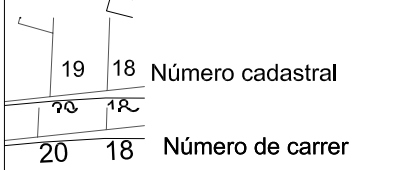


MAIG 2006 14.3



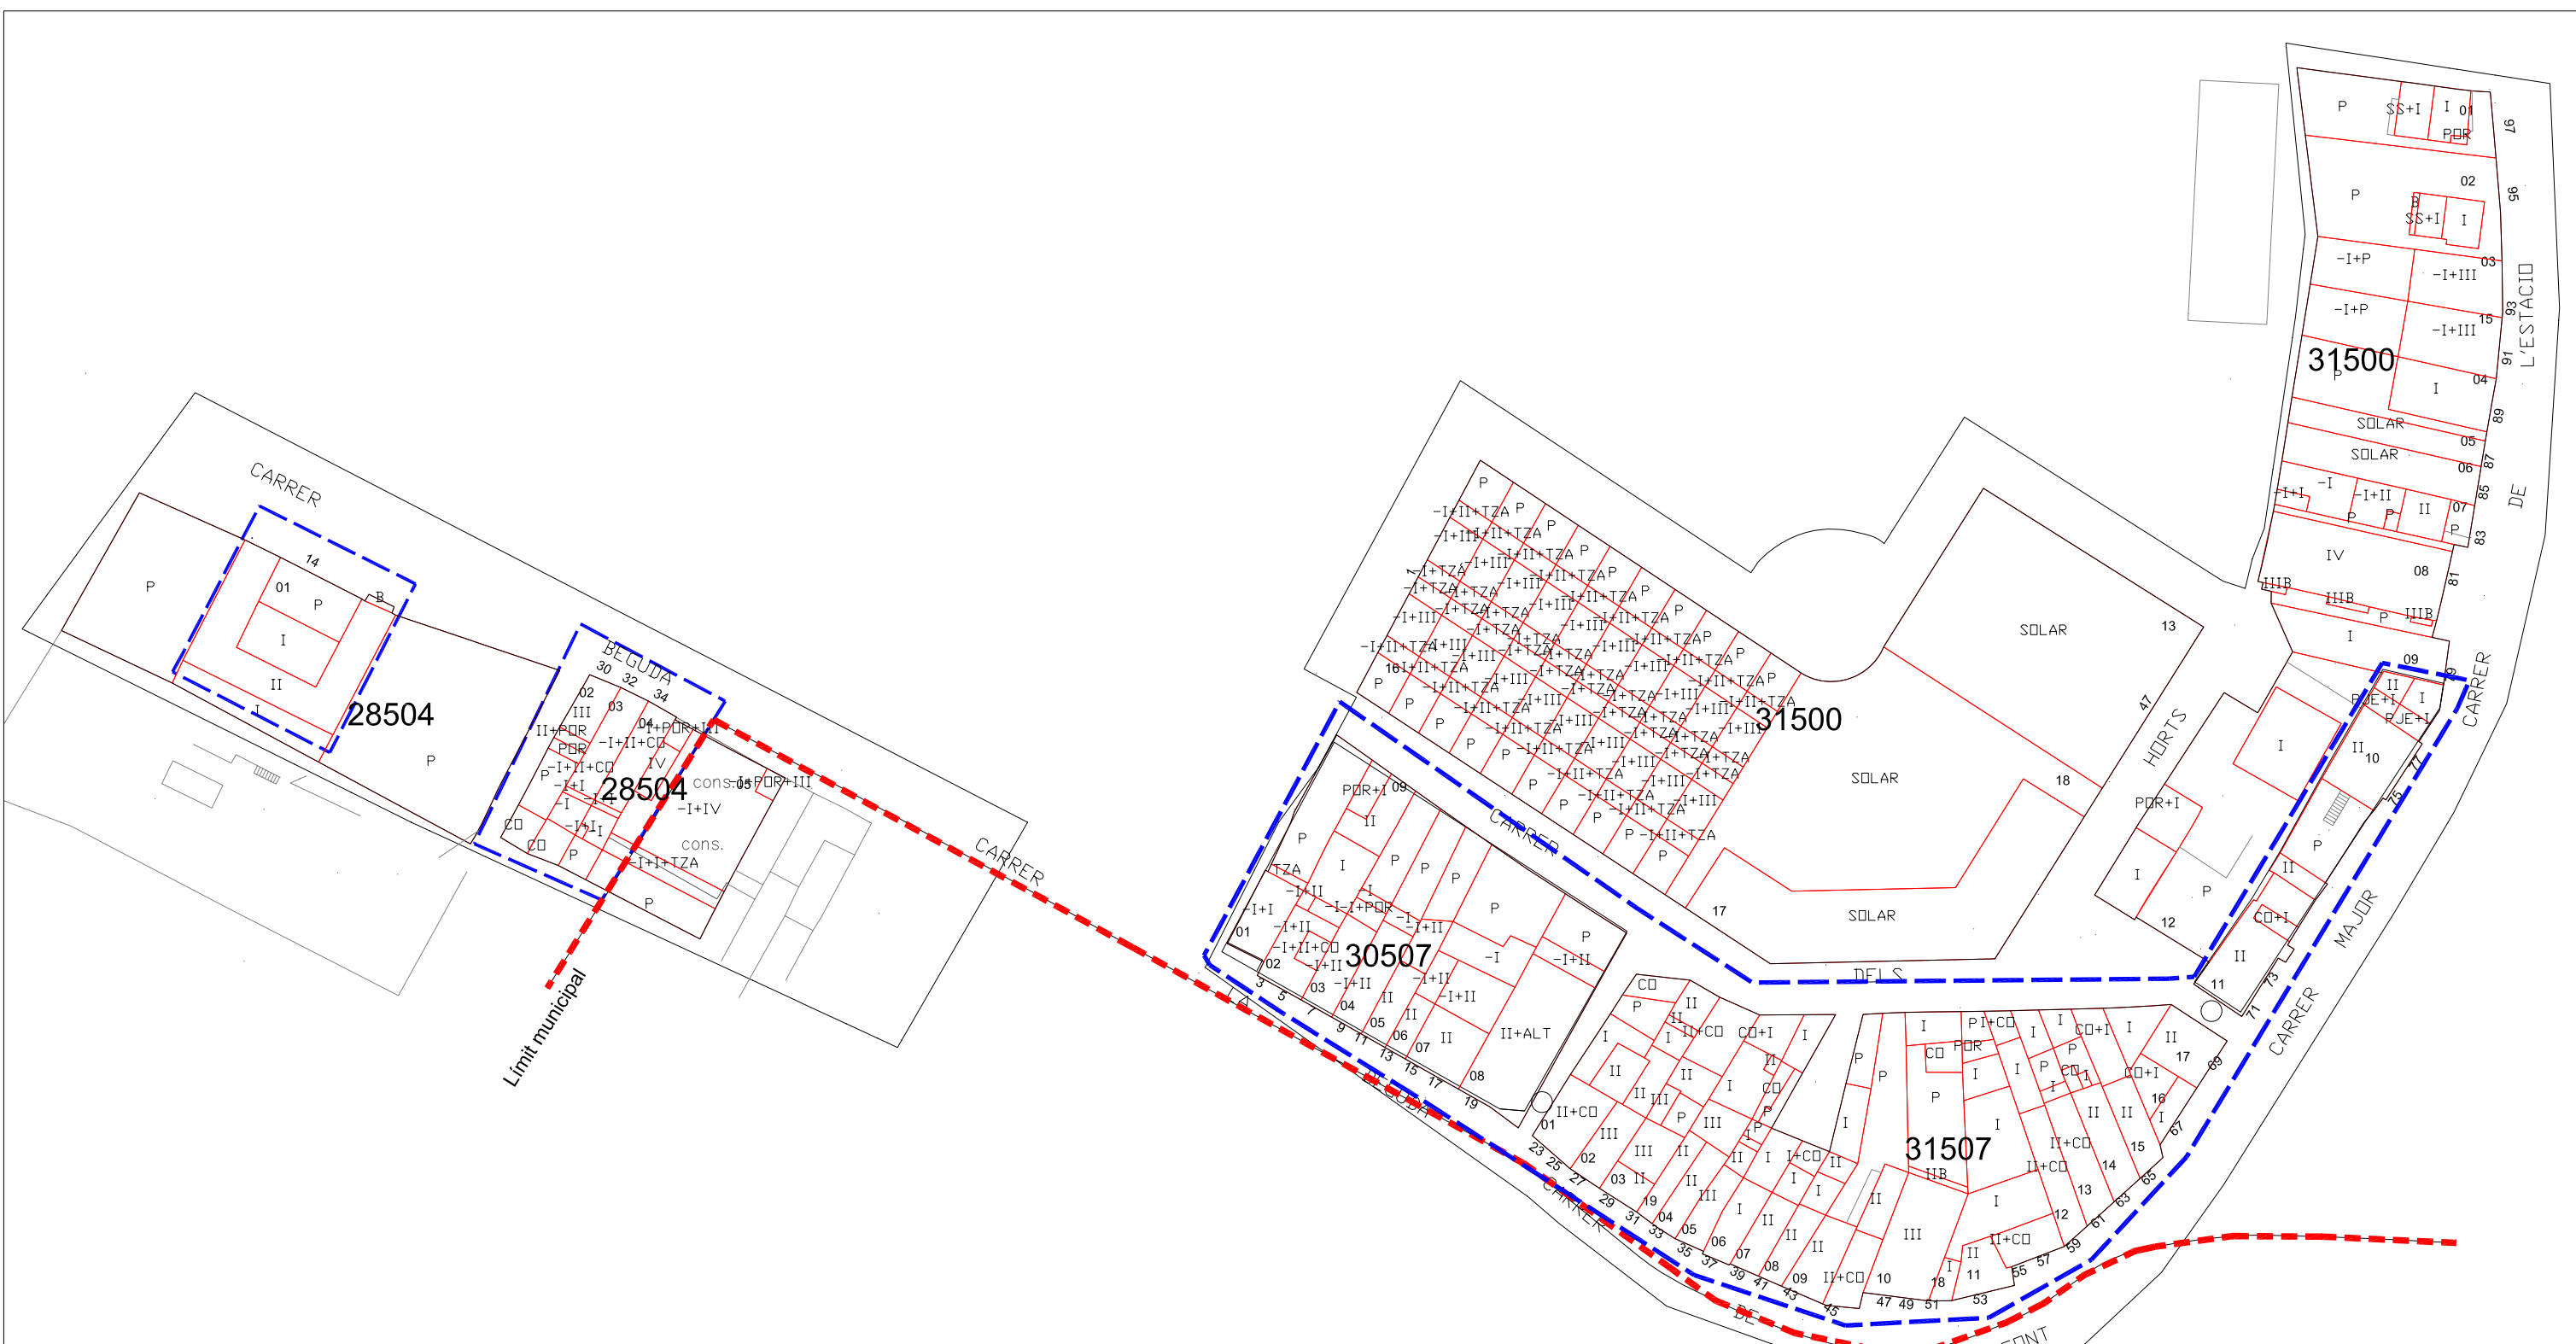

09546 Número d'illa cadastral



Àmbit del pla especial

