## QUALIFICACIÓ PROPOSADA

| | | | |
|---|---|---|---|
| SISTEMA D'EQUIPAMENTS | (Clau 5) | (A1 i A3) | 8.577,00 m2 |
| SISTEMA D'ESPAIS LLIURES | (Clau 4b) | (A1 i A2) | 1.240,22 m2 |
| | TOTAL | | 9.817,22 m2 |

## QUALIFICACIÓ PROPOSADA

| | | | | |
|---|---|---|---|---|
| SISTEMA VIARI | (Clau 1) | (B3) | 34.623,62 m2 | |
| SISTEMA D'ESPAIS LLIURES | (Clau 2) | (B1) | 19.584,16 m2 | |
| | | (B2) | 6.364,00 m2 | |
| | TOTAL | | 25.948,16 m2 | |
| SISTEMA D'EQUIPAMENTS | (Clau 3) | (B1) | 9.202,29 m2 | EDIFICABILITAT |
| ZONA INDUSTRIAL | (Clau 4d) | (B1) | 5.734,31 m2 | x 0.8 = 4.587,44 m2 |
| | TOTAL | | 75.508,38 m2 | |

## QUALIFICACIÓ PROPOSADA

| | | | |
|---|---|---|---|
| ZONA D'EQUIPAMENTS PRIVATS | (Clau 5–Pr) | (C) | 470,00 m2 |
| | TOTAL | | 470,00 m2 |

N

ÀMBIT PAU 17

| | |
|---|---|
| SUPERFÍCIE TOTAL D'ESPAIS LLIURES: | 27.188,38 m2 |
| SUPERFÍCIE TOTAL ÀMBIT DE LA MODIFICACIÓ: | 85.795,60 m2 |

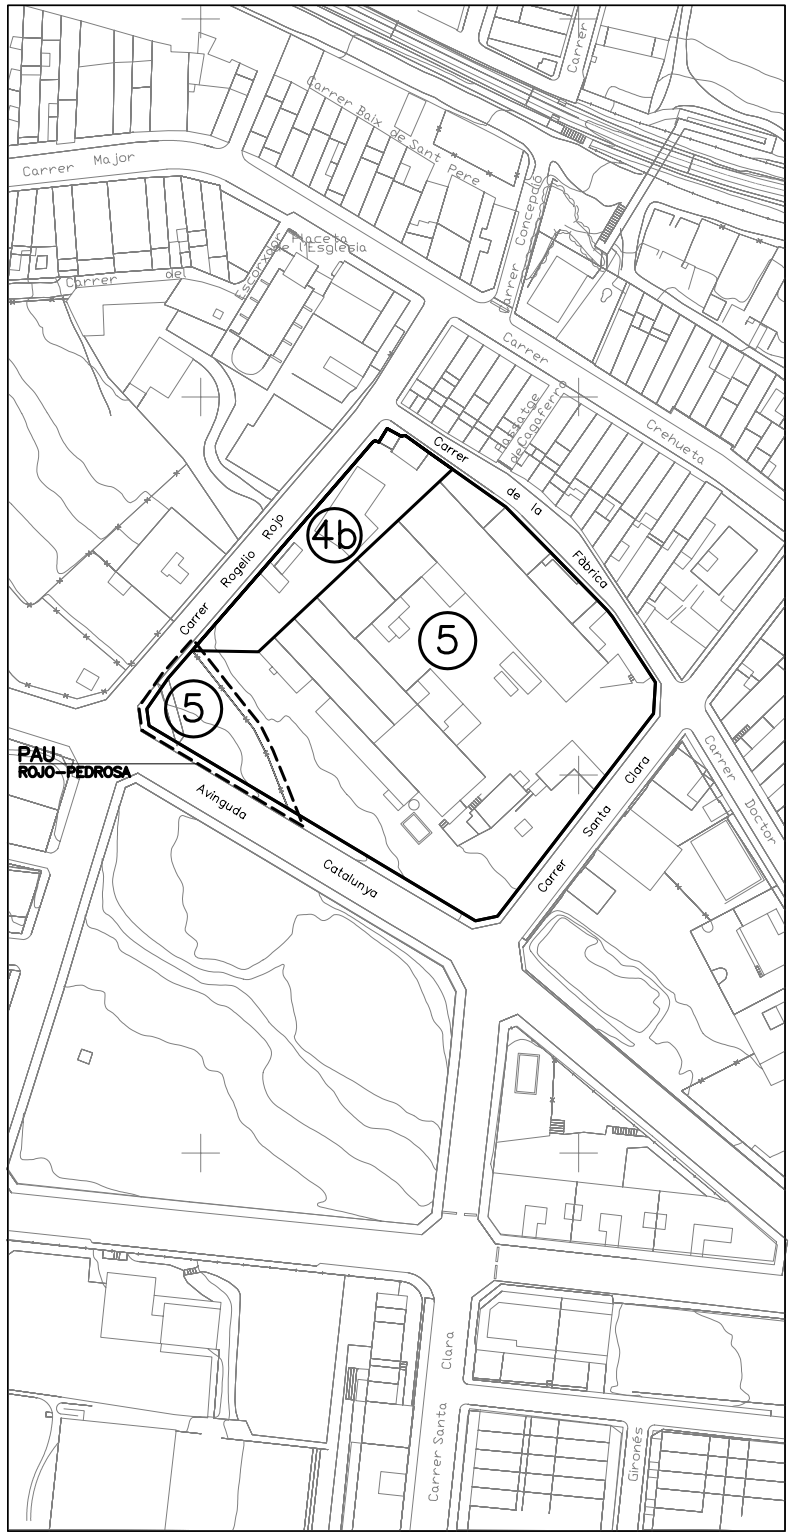


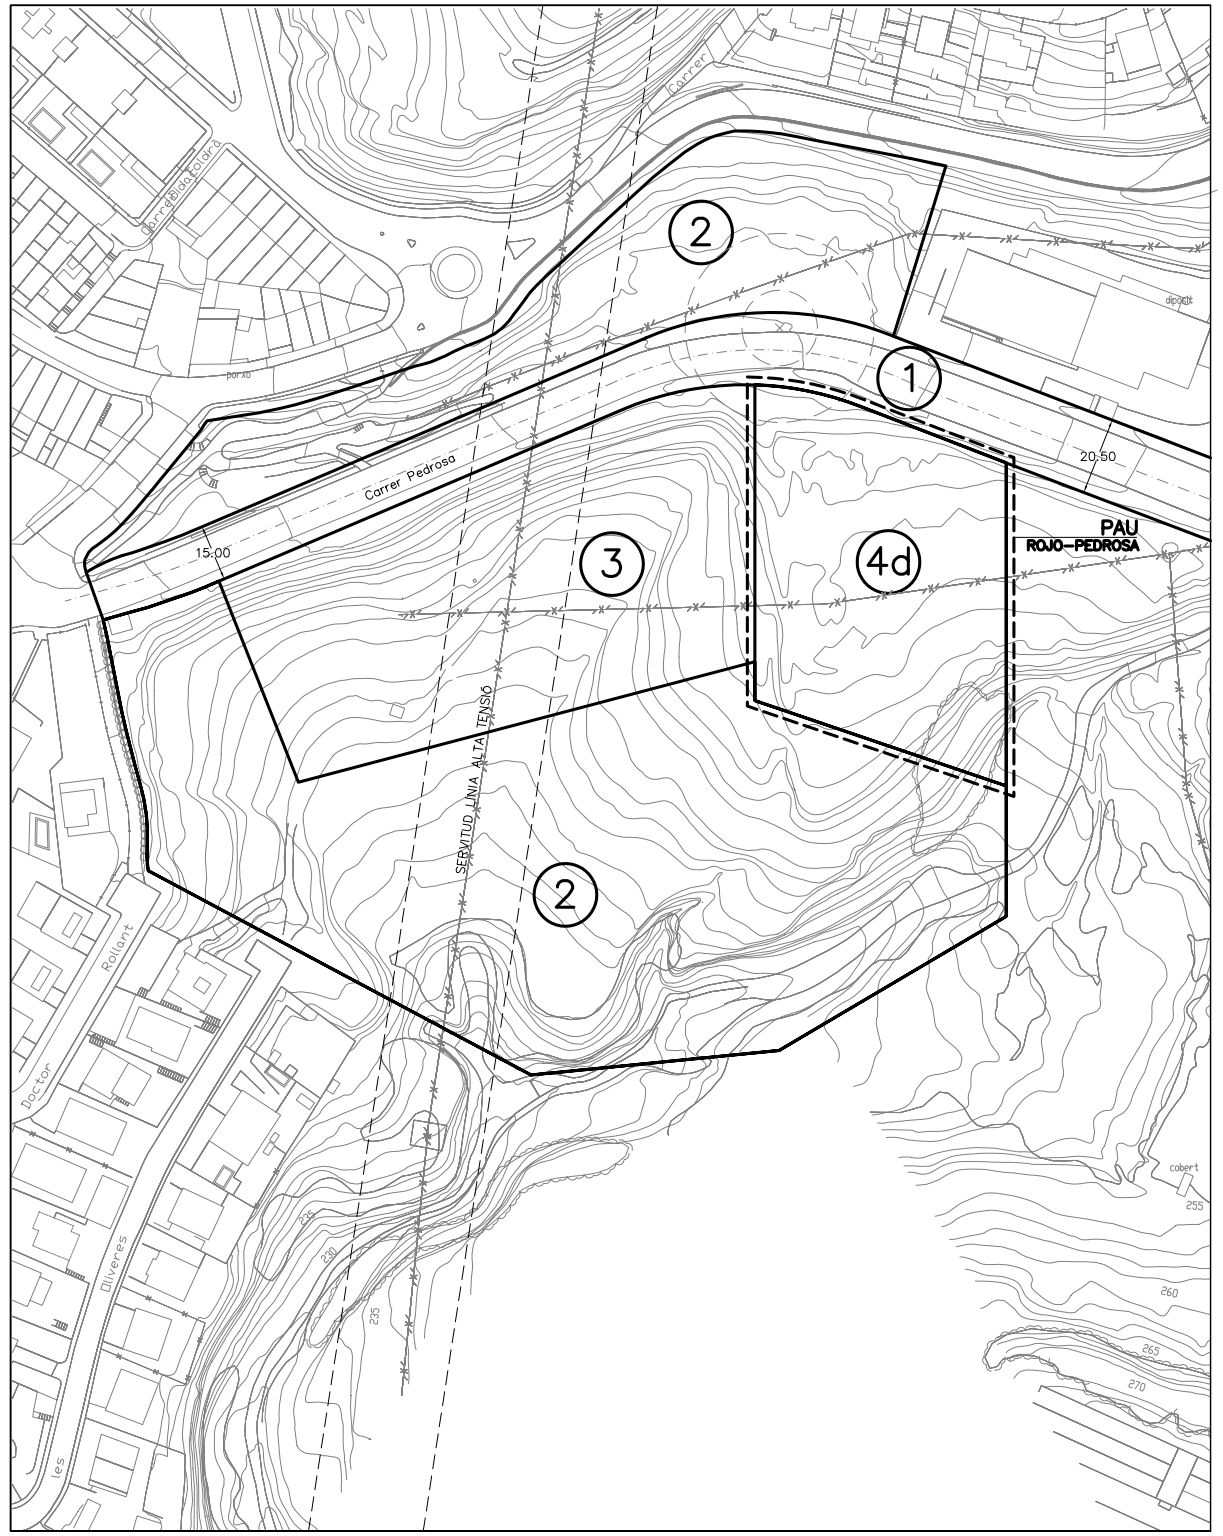


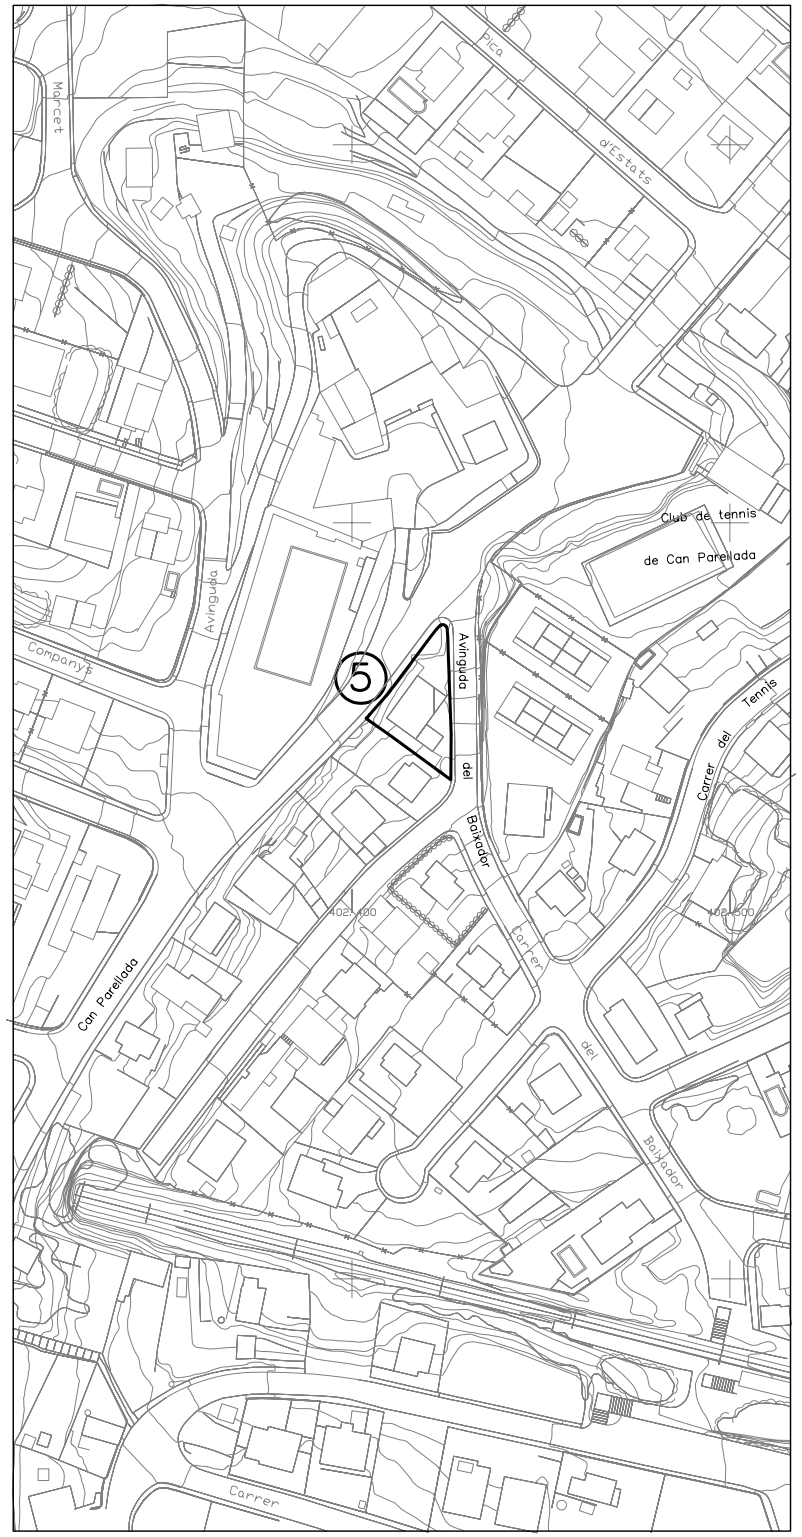


| | | | | | | |
|---|---|---|---|---|---|---|
| TEXT REFÓS | MODIFICACIÓ PUNTUAL DEL PLA GENERAL D'ORDENACIÓ DEL MUNICIPI DE MASQUEFA<br>REORDENACIÓ DELS SISTEMES D'EQUIPAMENTS I ZONES INDUSTRIALS<br>AL TERME MUNICIPAL DE MASQUEFA | L'ARQUITECTE<br>JOAN DE DIOS I HORTELANO | FEBRER 2008 | QUALIFICACIÓ PROPOSADA<br>e. 1:2.000 | AJUNTAMENT DE MASQUEFA | 4 |