




cota rasant
cota terreny

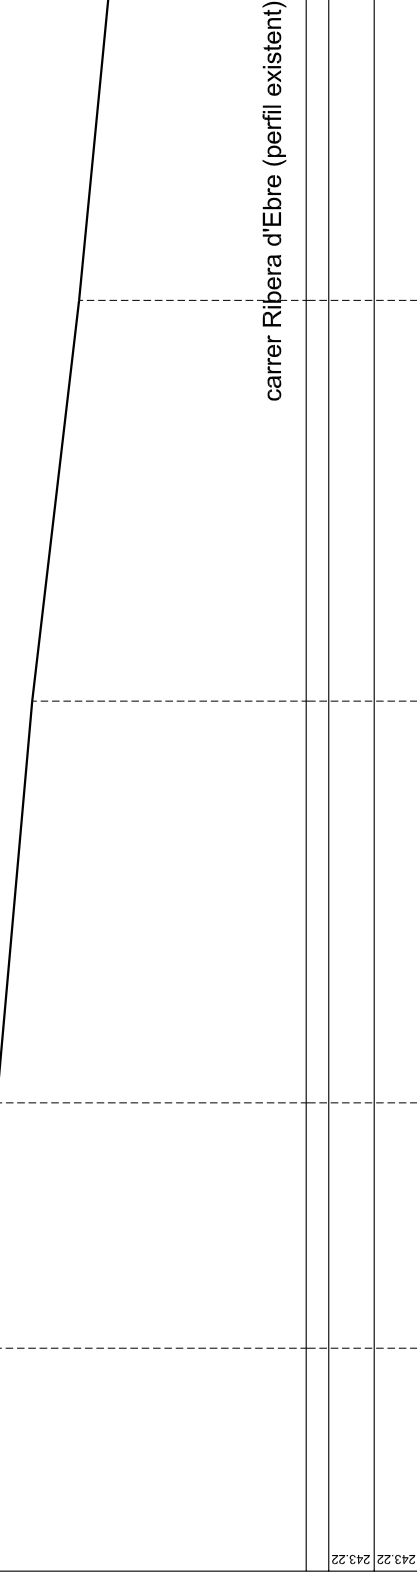

b

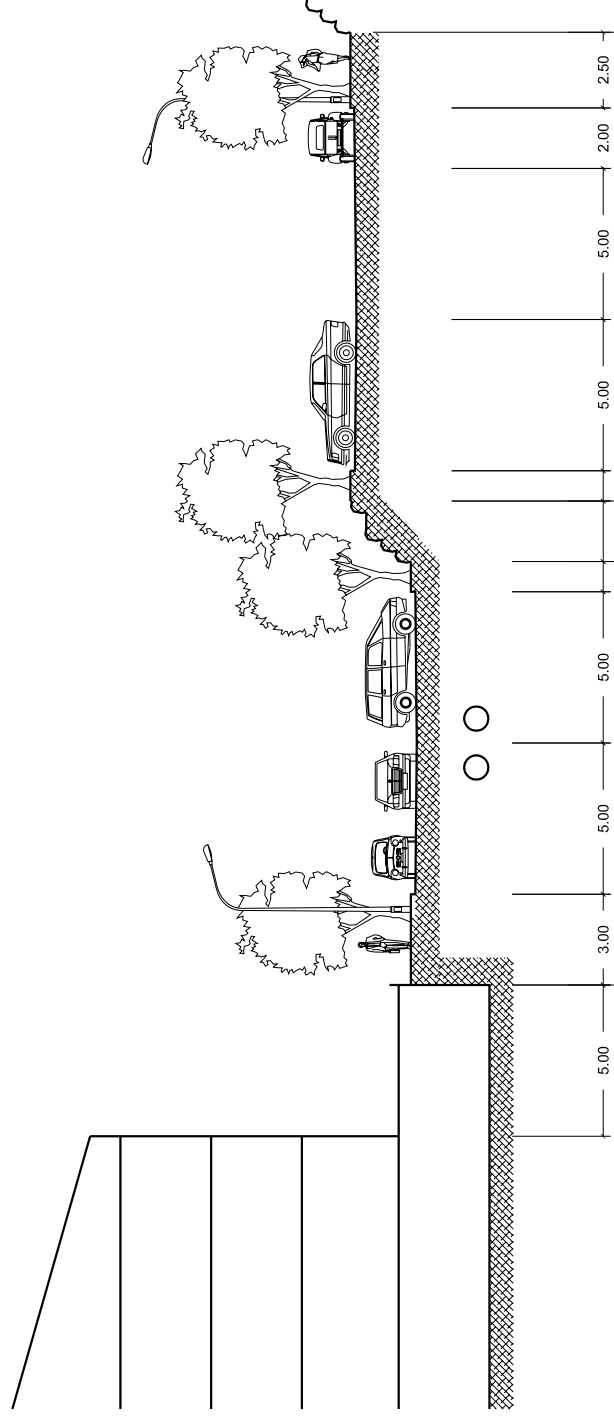

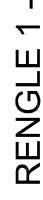




SOSTRE EDIFICI	
RENGLE 1 - Tram 1	
RENGLE 1 - Tram 2	
RENGLE 1 - Tram 3	
RENGLE 2 - Tram 1	
RENGLE 2 - Tram 2 - HPO	
TOTAL	

MODIFICACIÓ
AMPLIACIÓ PLANS

ORDENACIÓ

- REGULACIÓ D
- DISTRIBUCIÓ SOSTRE

0 10

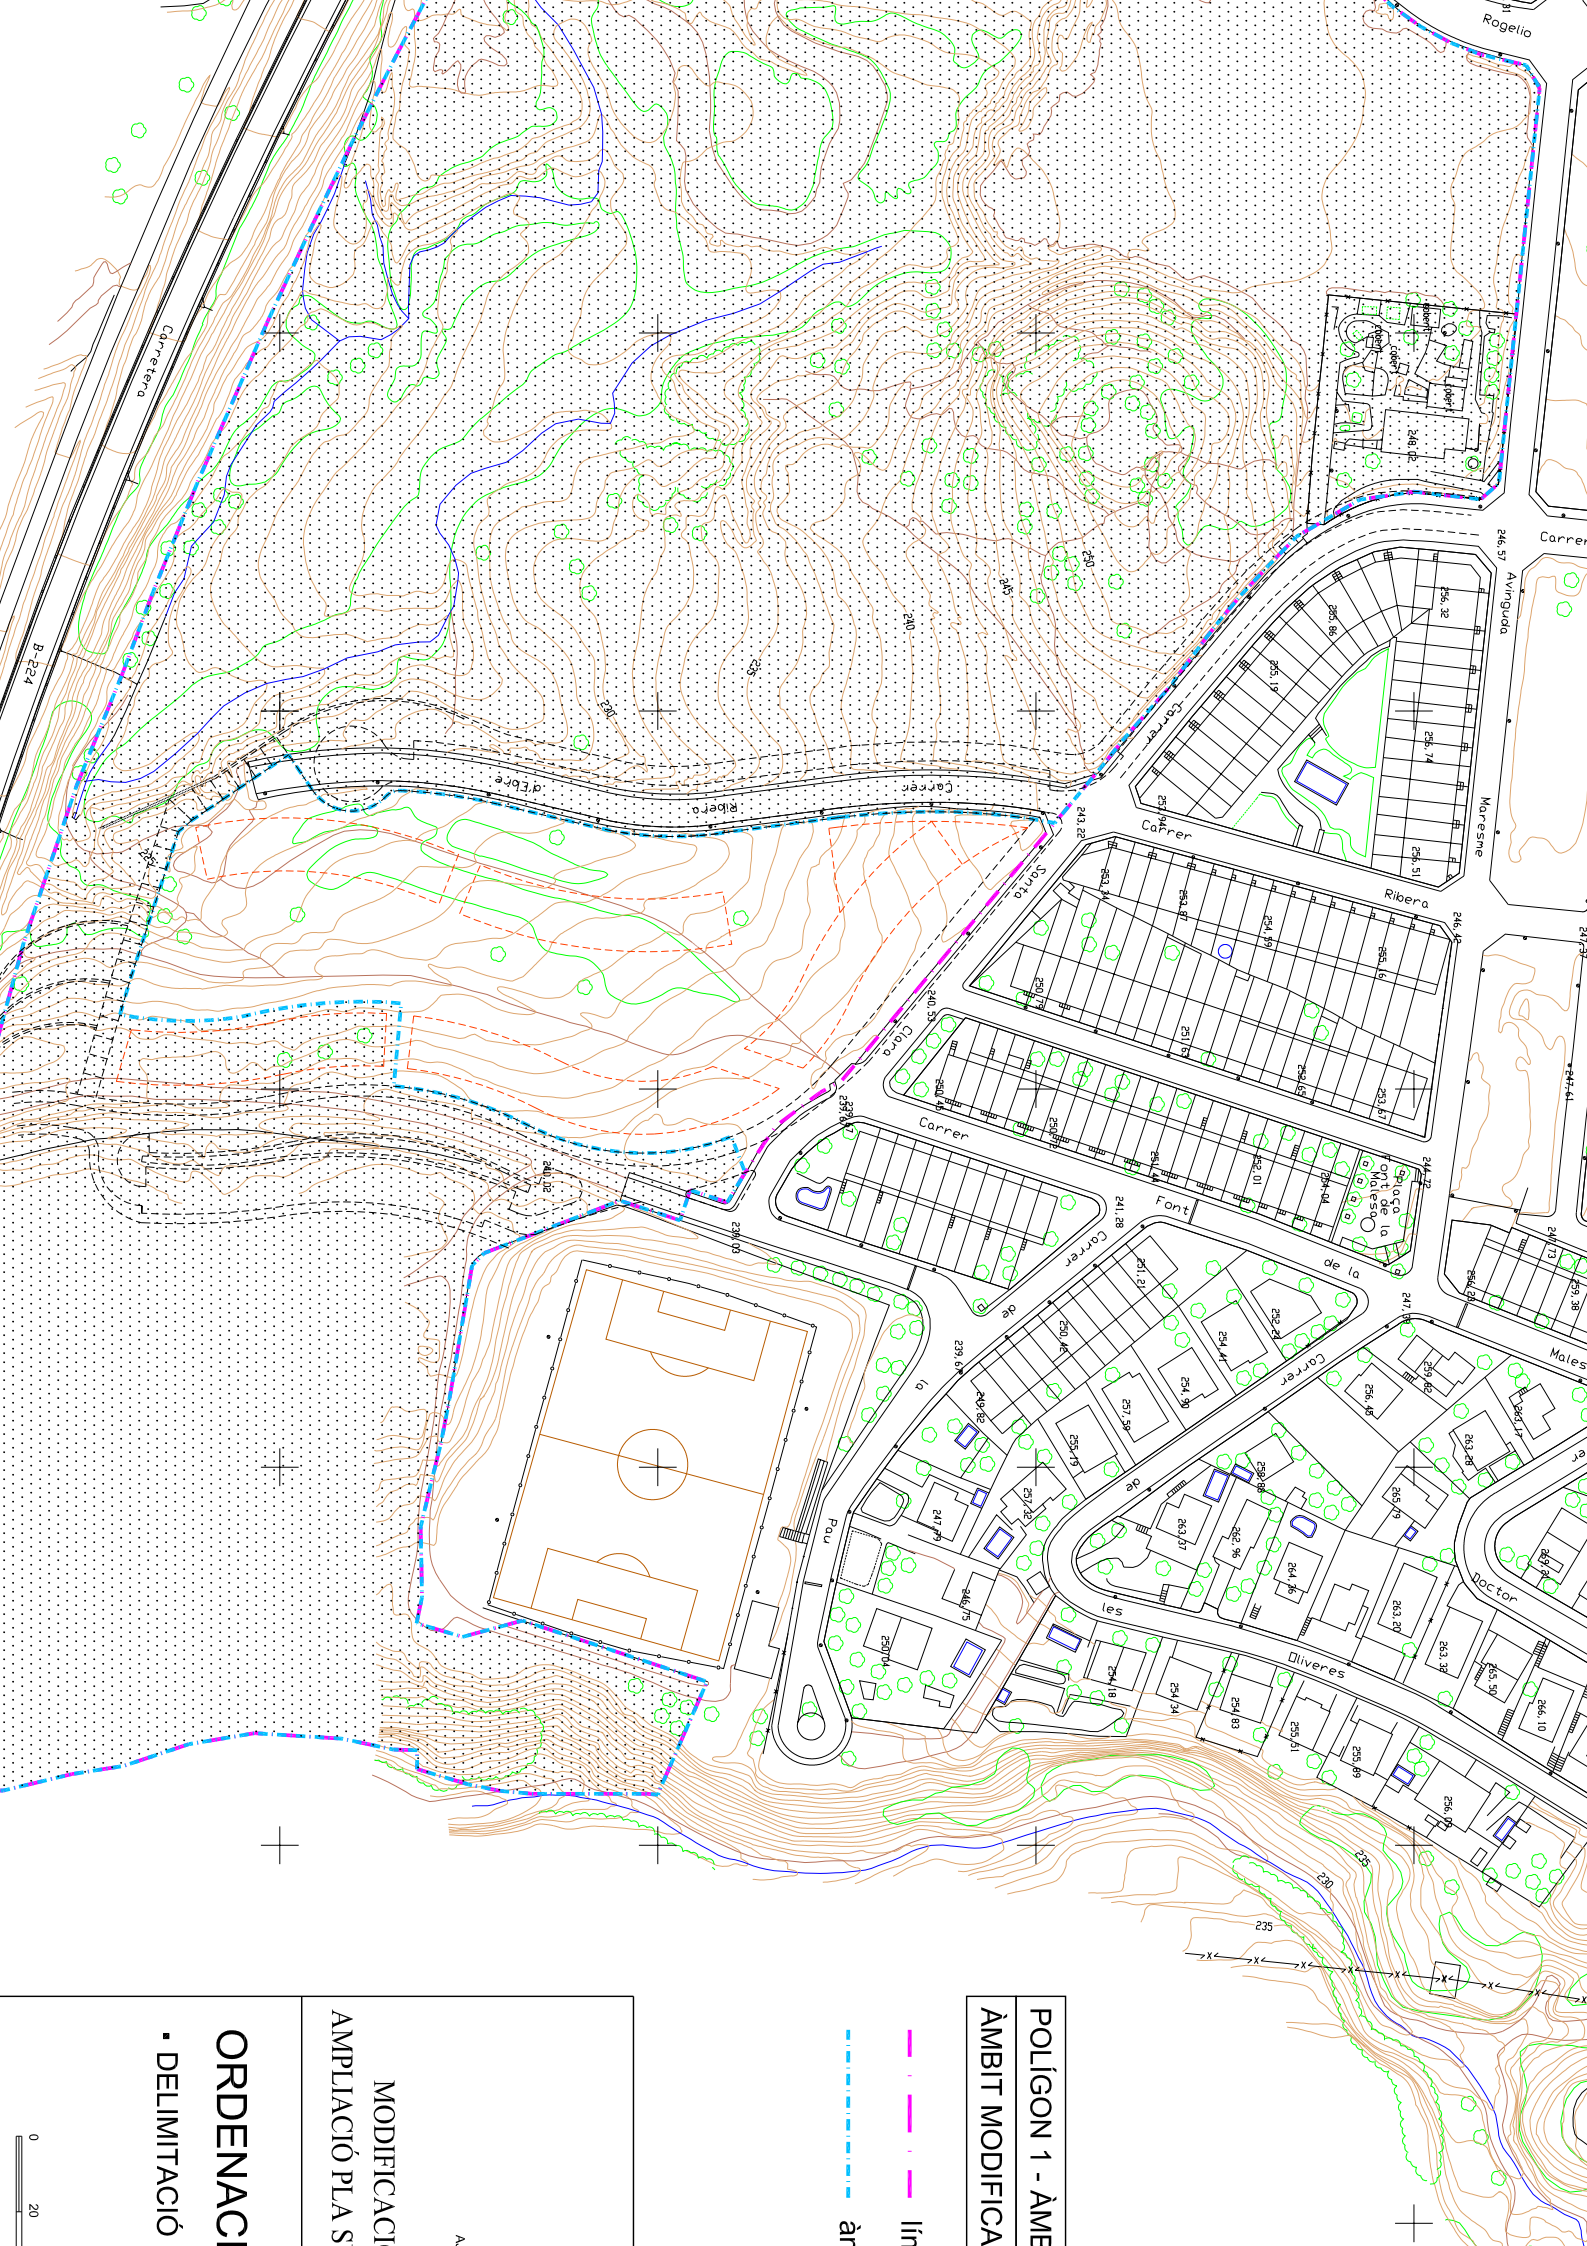

POLÍGON 1 - ÀMBIT MODIFICA

lín

ár

MODIFICACI
AMPLIACIÓ PLA S


ORDENACIÓ

- DELIMITACIÓ





FAÇANA CARRER

1/500

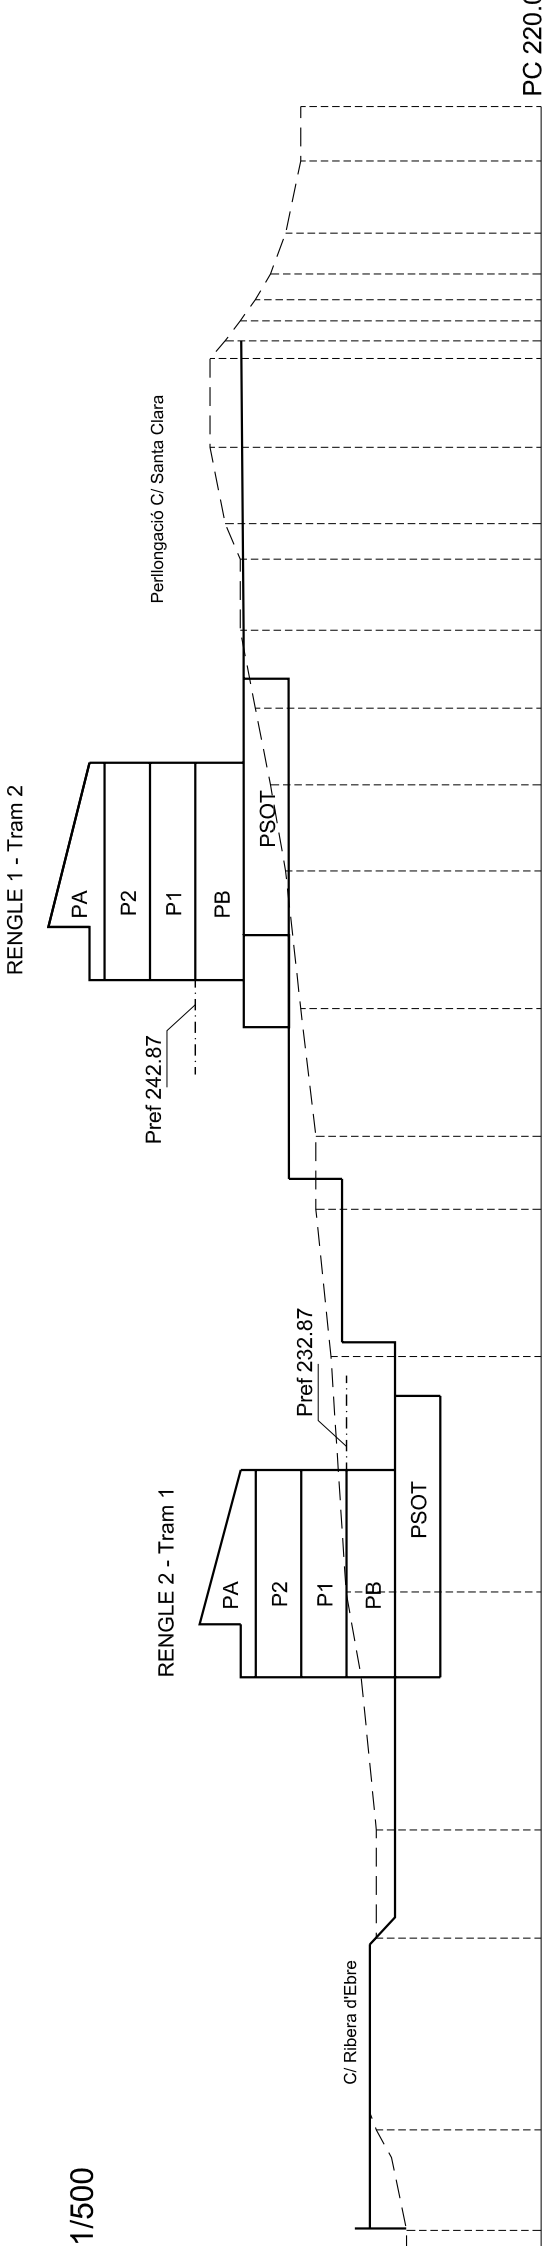

1/500

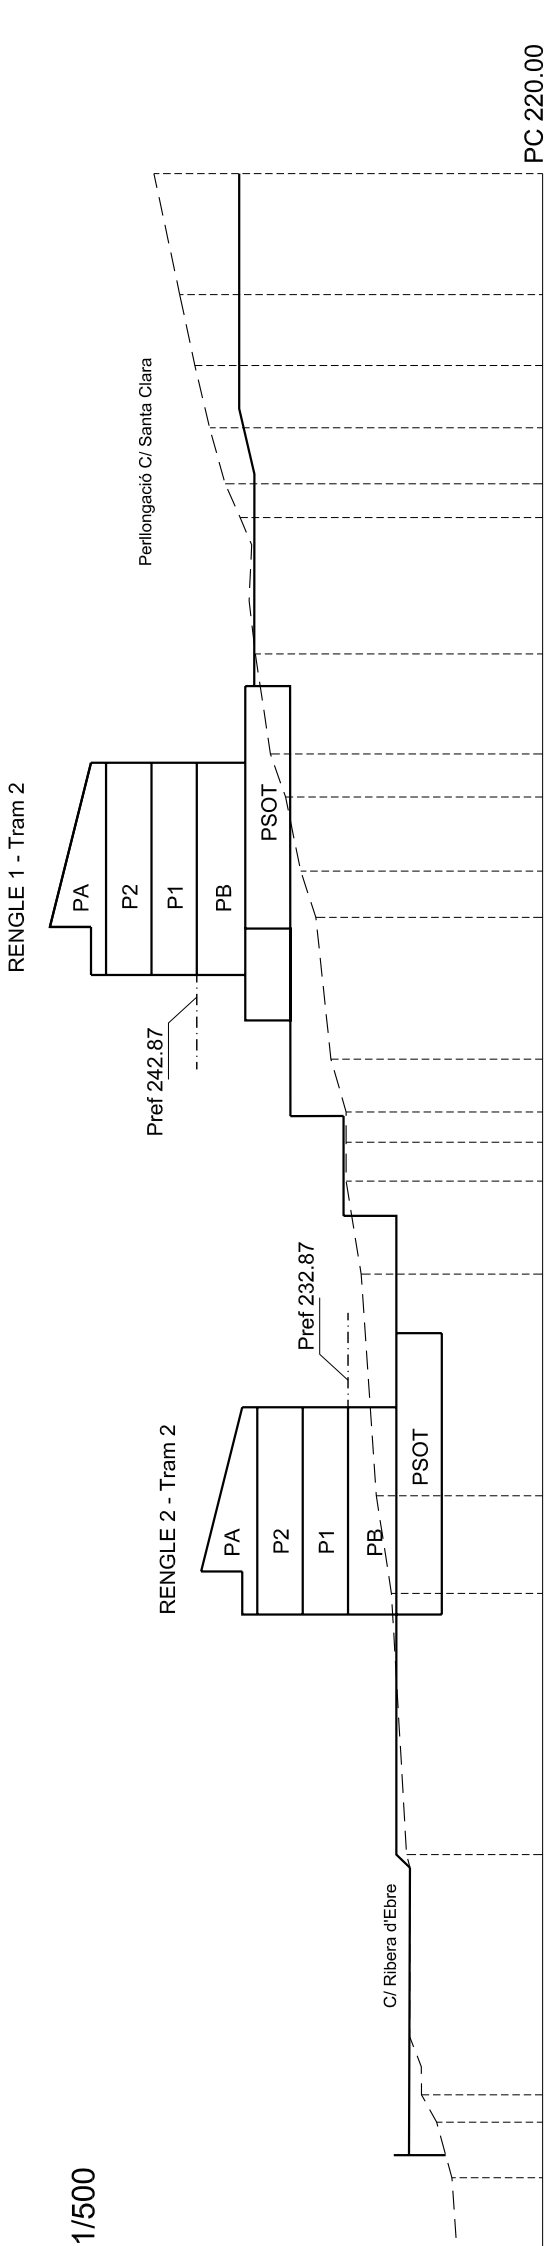

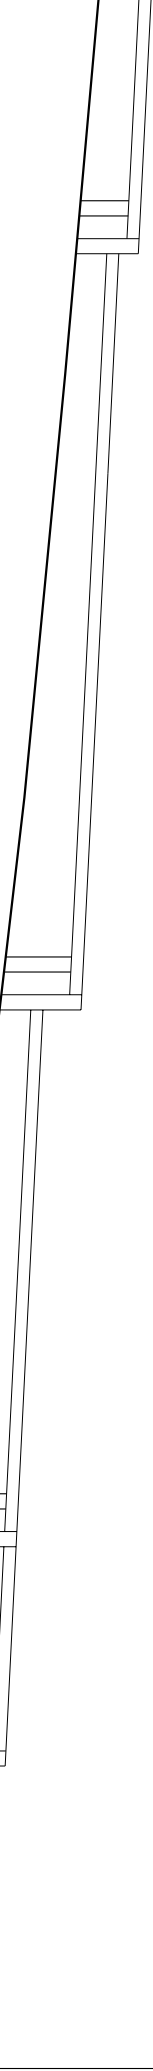

<

carrer Ribera d'Ebre

1	2 R1	3 R2	4 R3	5 R4
5%	5%	5%	5%	
700	700	700	700	
400 PEAD	400 PEAD	400 PEAD	400 PEAD	400 PEAD

--	--	--	--





